



Querprofil 1, 1:50

km Gleis 2: 12'155.368, km Gleis 1: 526.861, km Gleis 11: 47.279

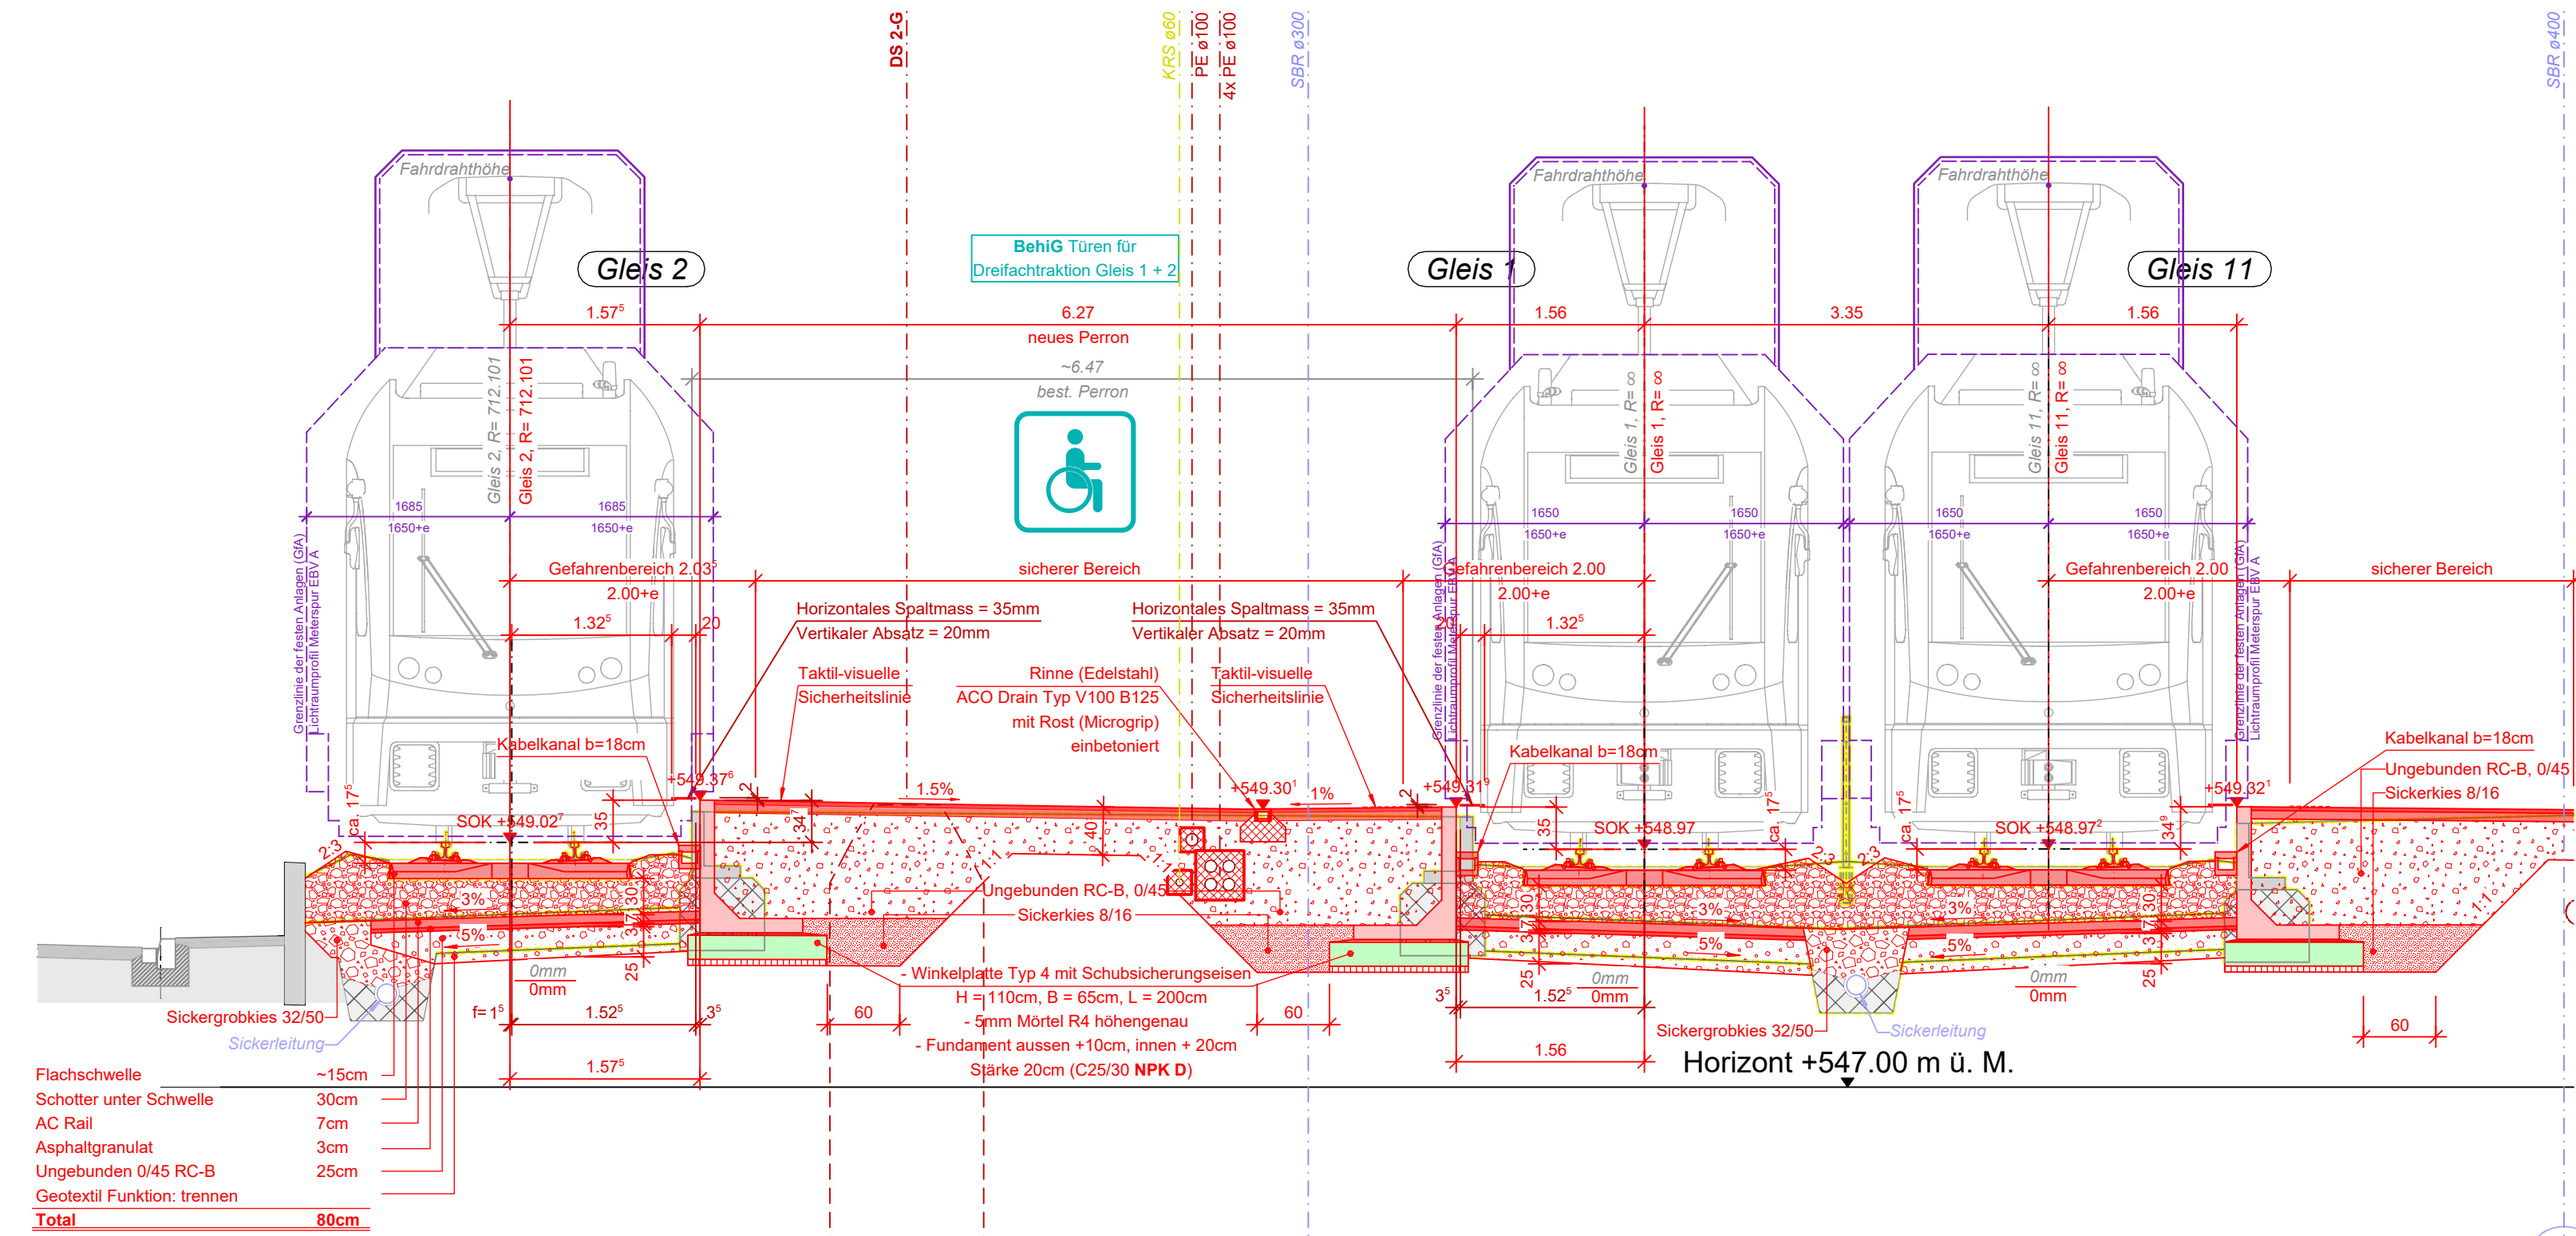


Querprofil 2, 1:50

km Gleis 2: 12'192.846, km Gleis 1: 564.311, km Gleis 11: 84.729

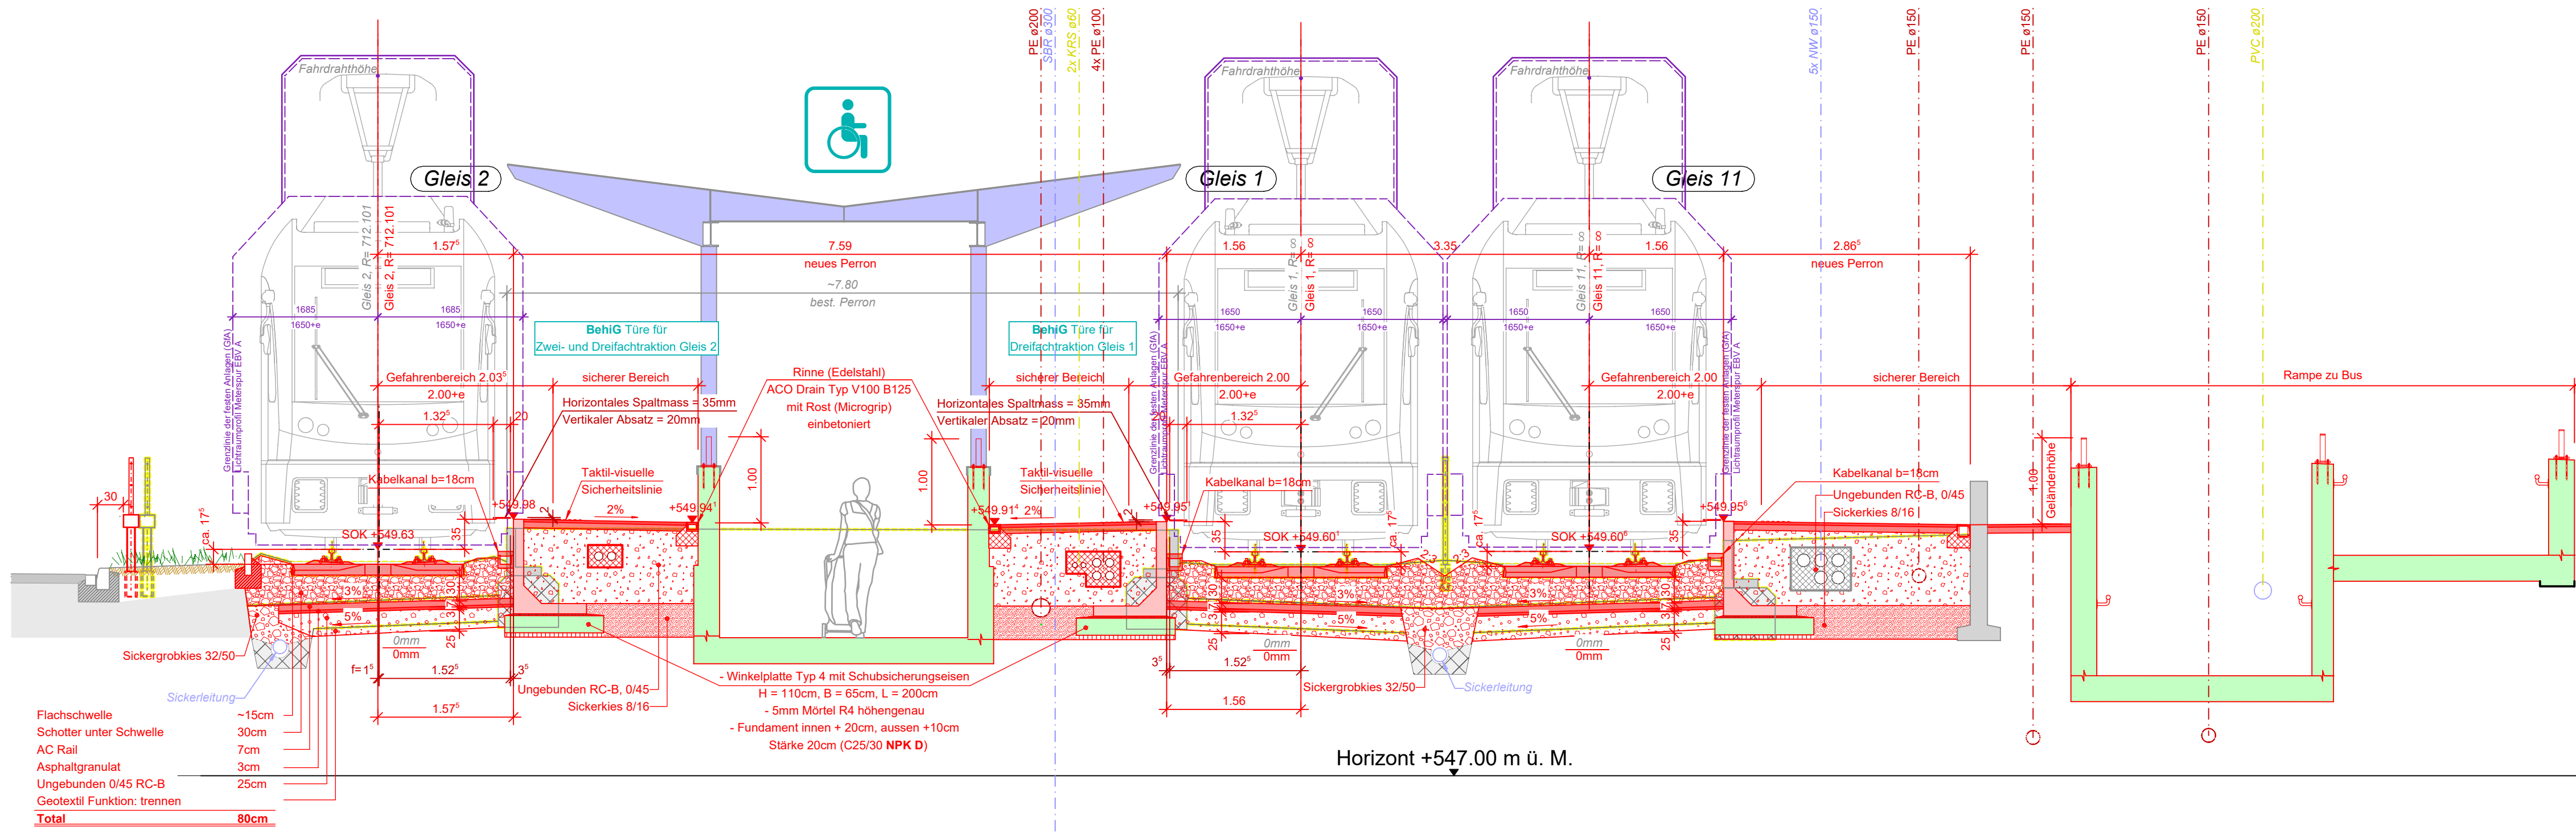


Querprofil 3, 1:50

km Gleis 2: 12'220.312, km Gleis 1: 601.765, km Gleis 11: 122.211

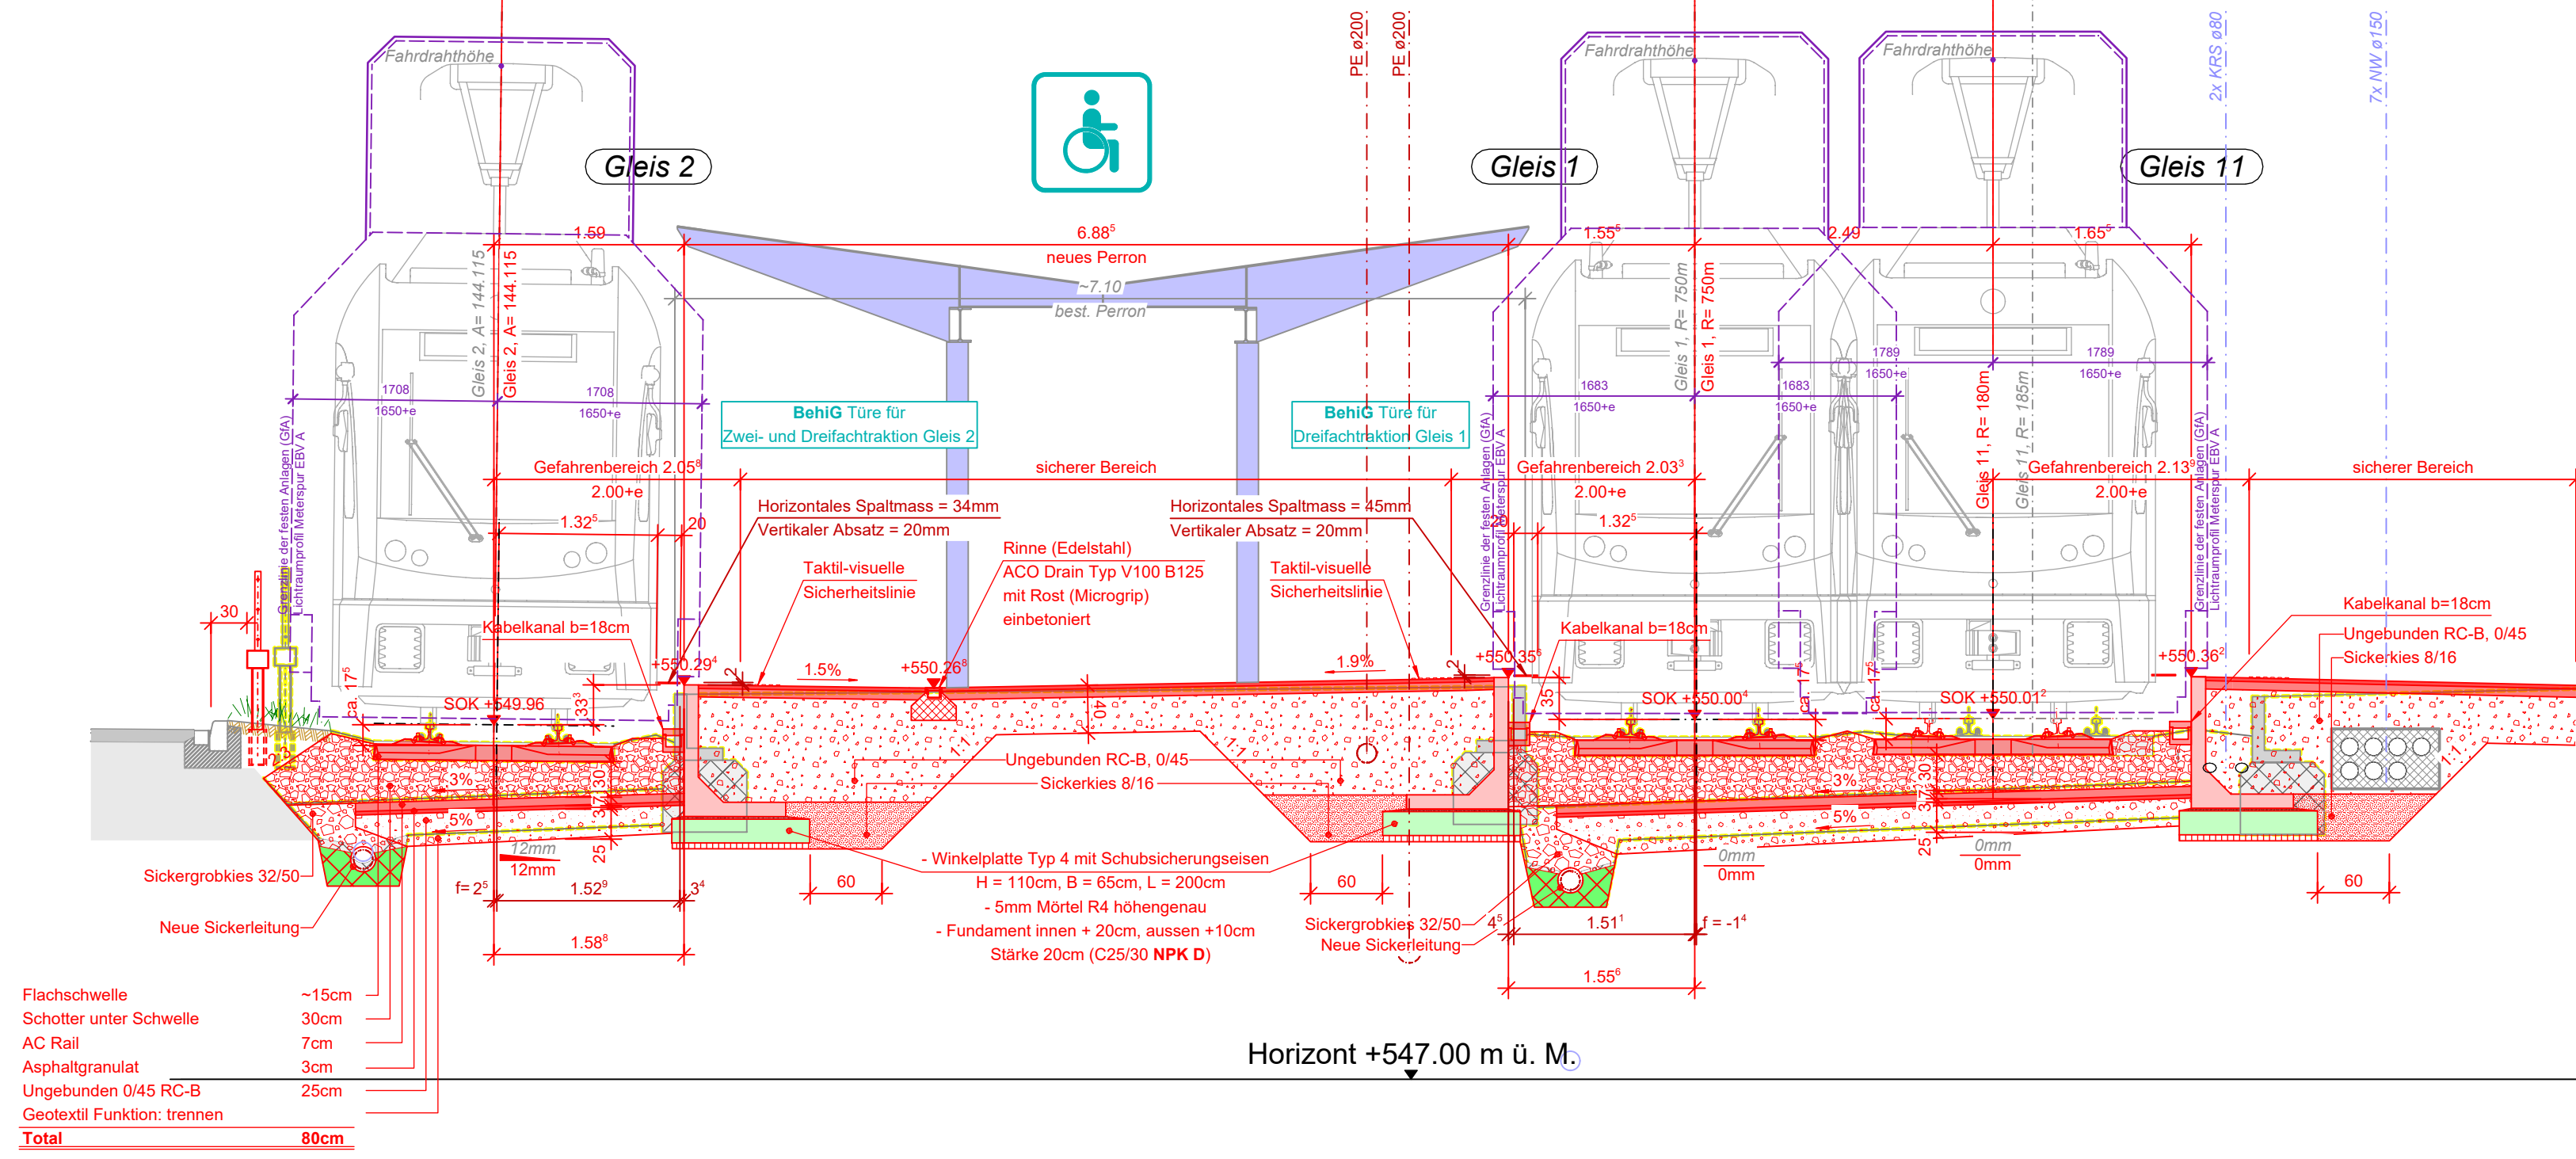


Querprofil 4, 1:50

km Gleis 2: 12'212.295, km Gleis 1: 583.567, km Gleis 11: 103.924

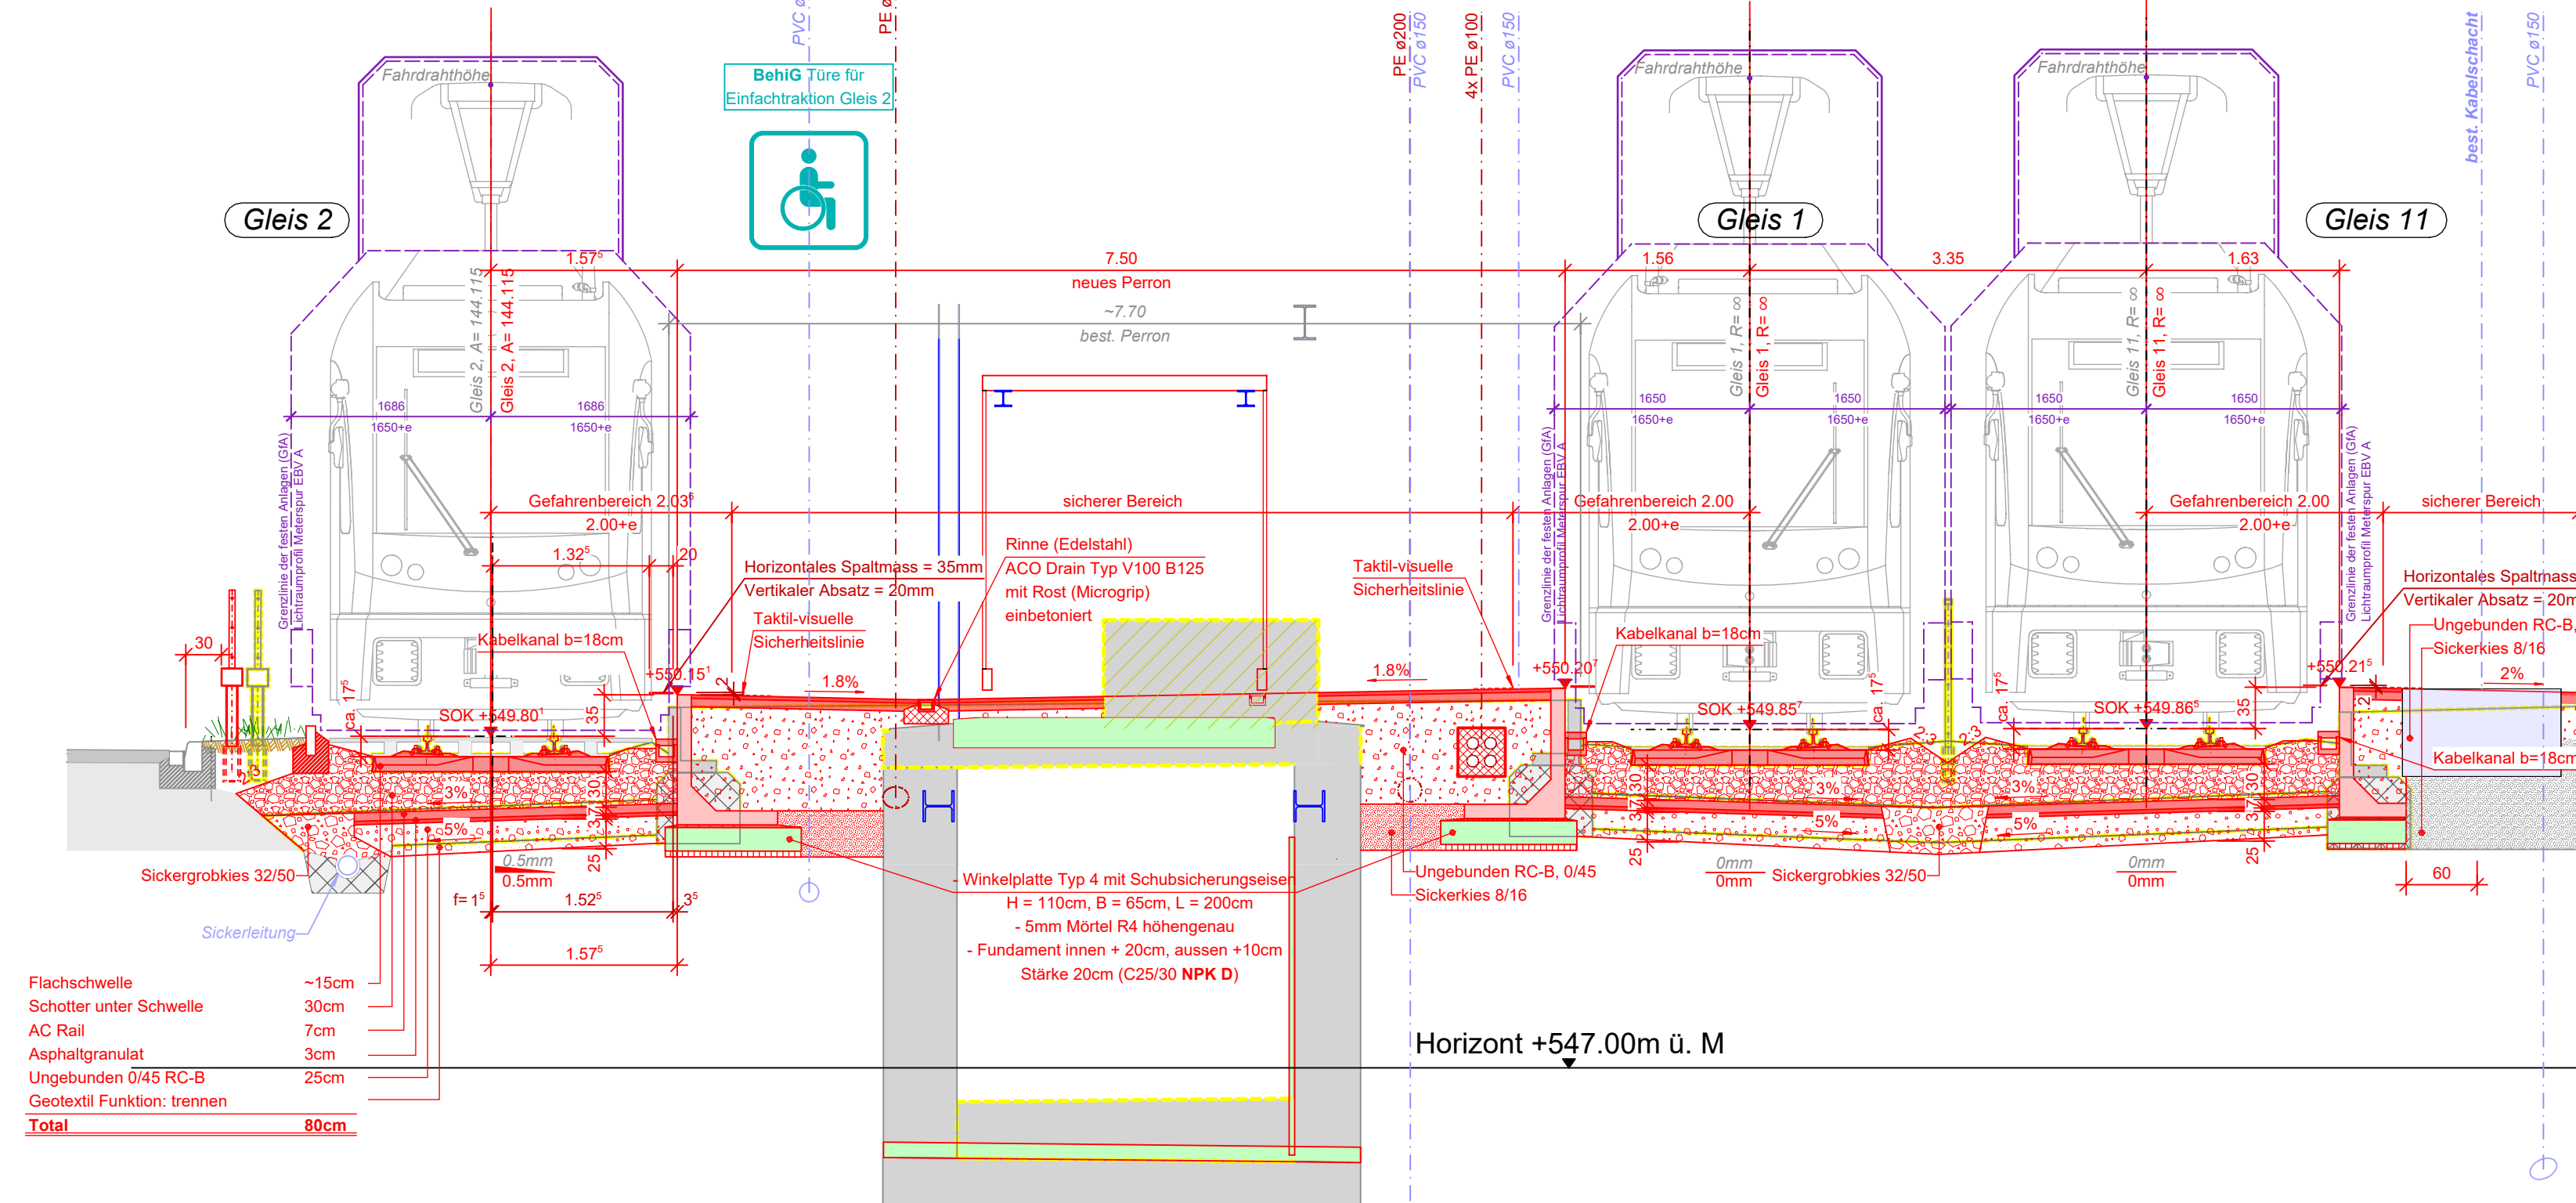


Querprofil 5, 1:50

km Gleis 2: 12'181.615, km Gleis 1: 553.082, km Gleis 11: 73.500

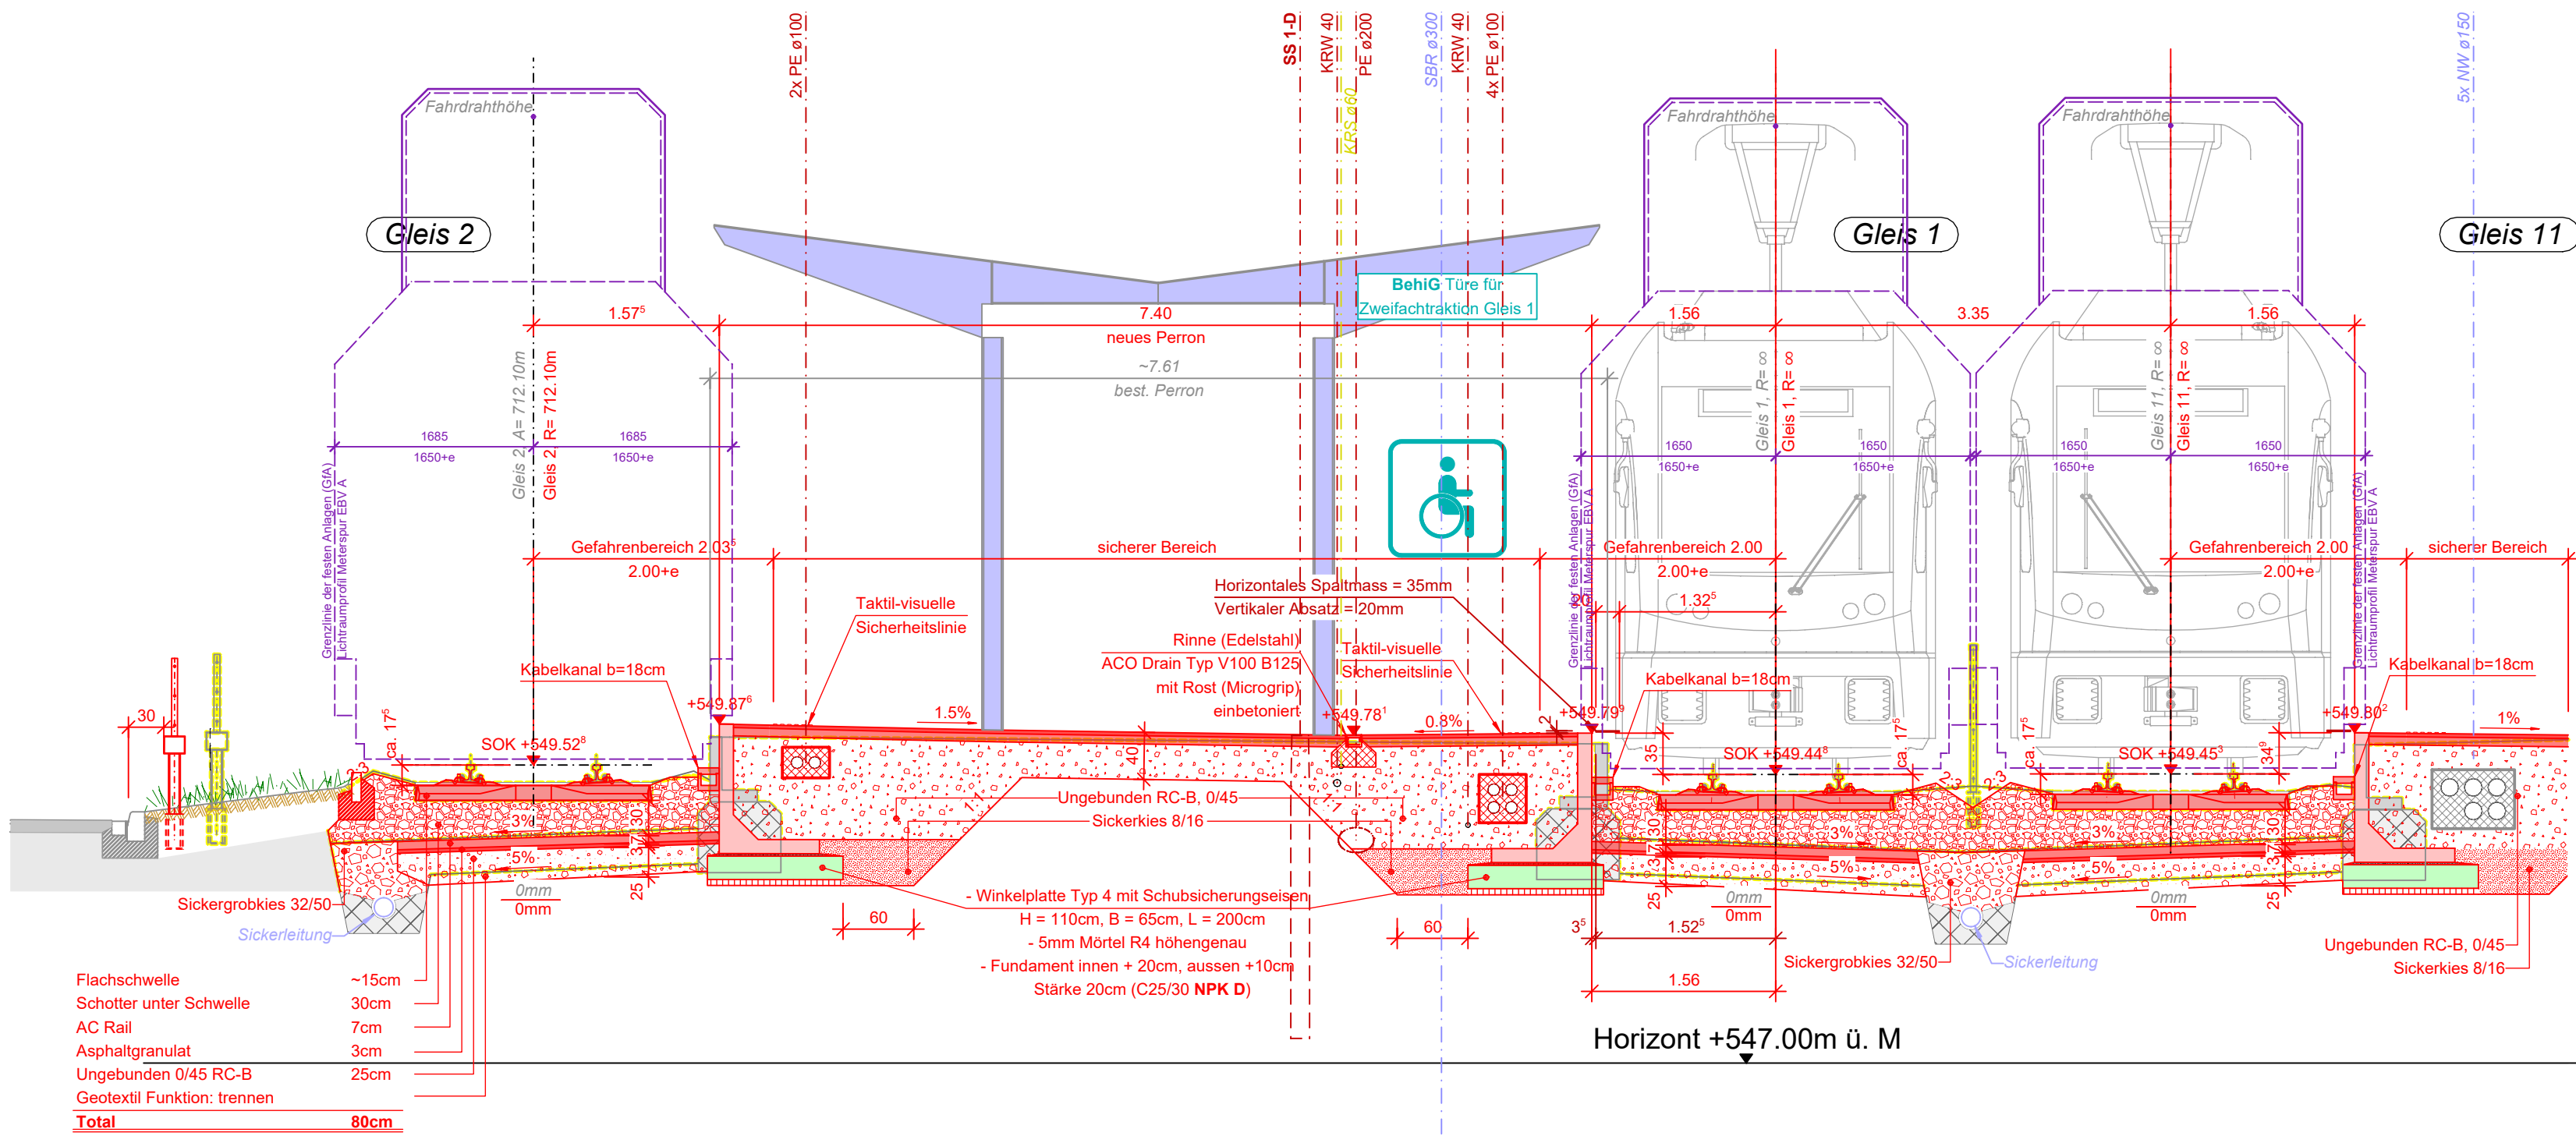


Querprofil 6, 1:50

km Gleis 2: 12'219.007, km Gleis 1: 590.639, km Gleis 11: 111.111

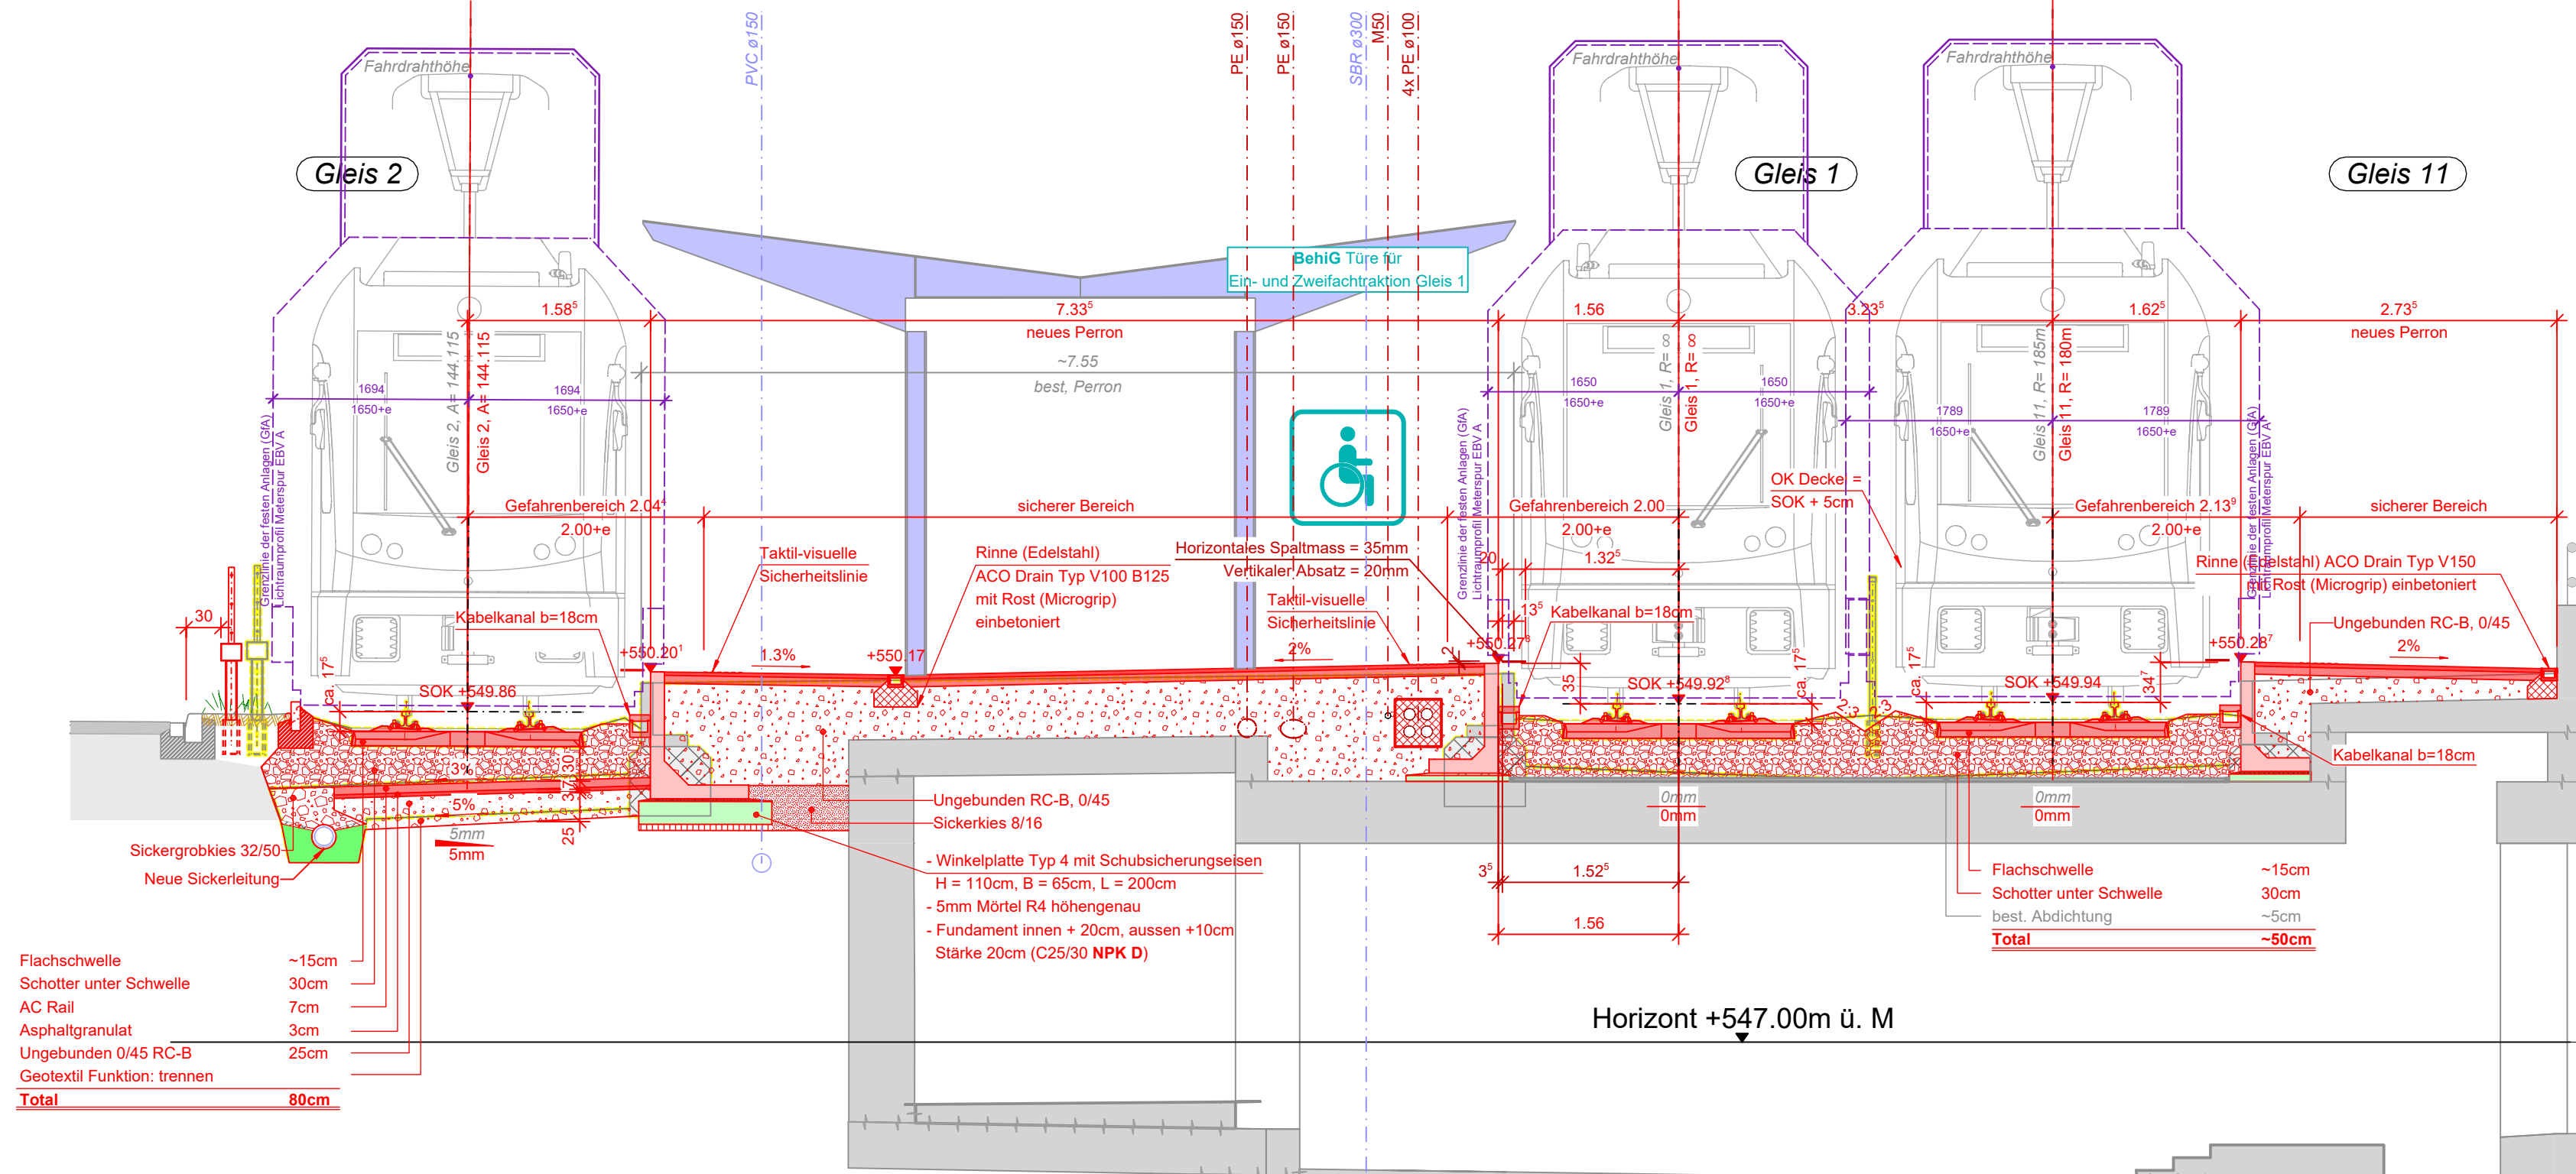


Querprofil 7, 1:50

km Gleis 2: 12'116.863, km Gleis 1: 488.478, km Gleis 11: 8.874

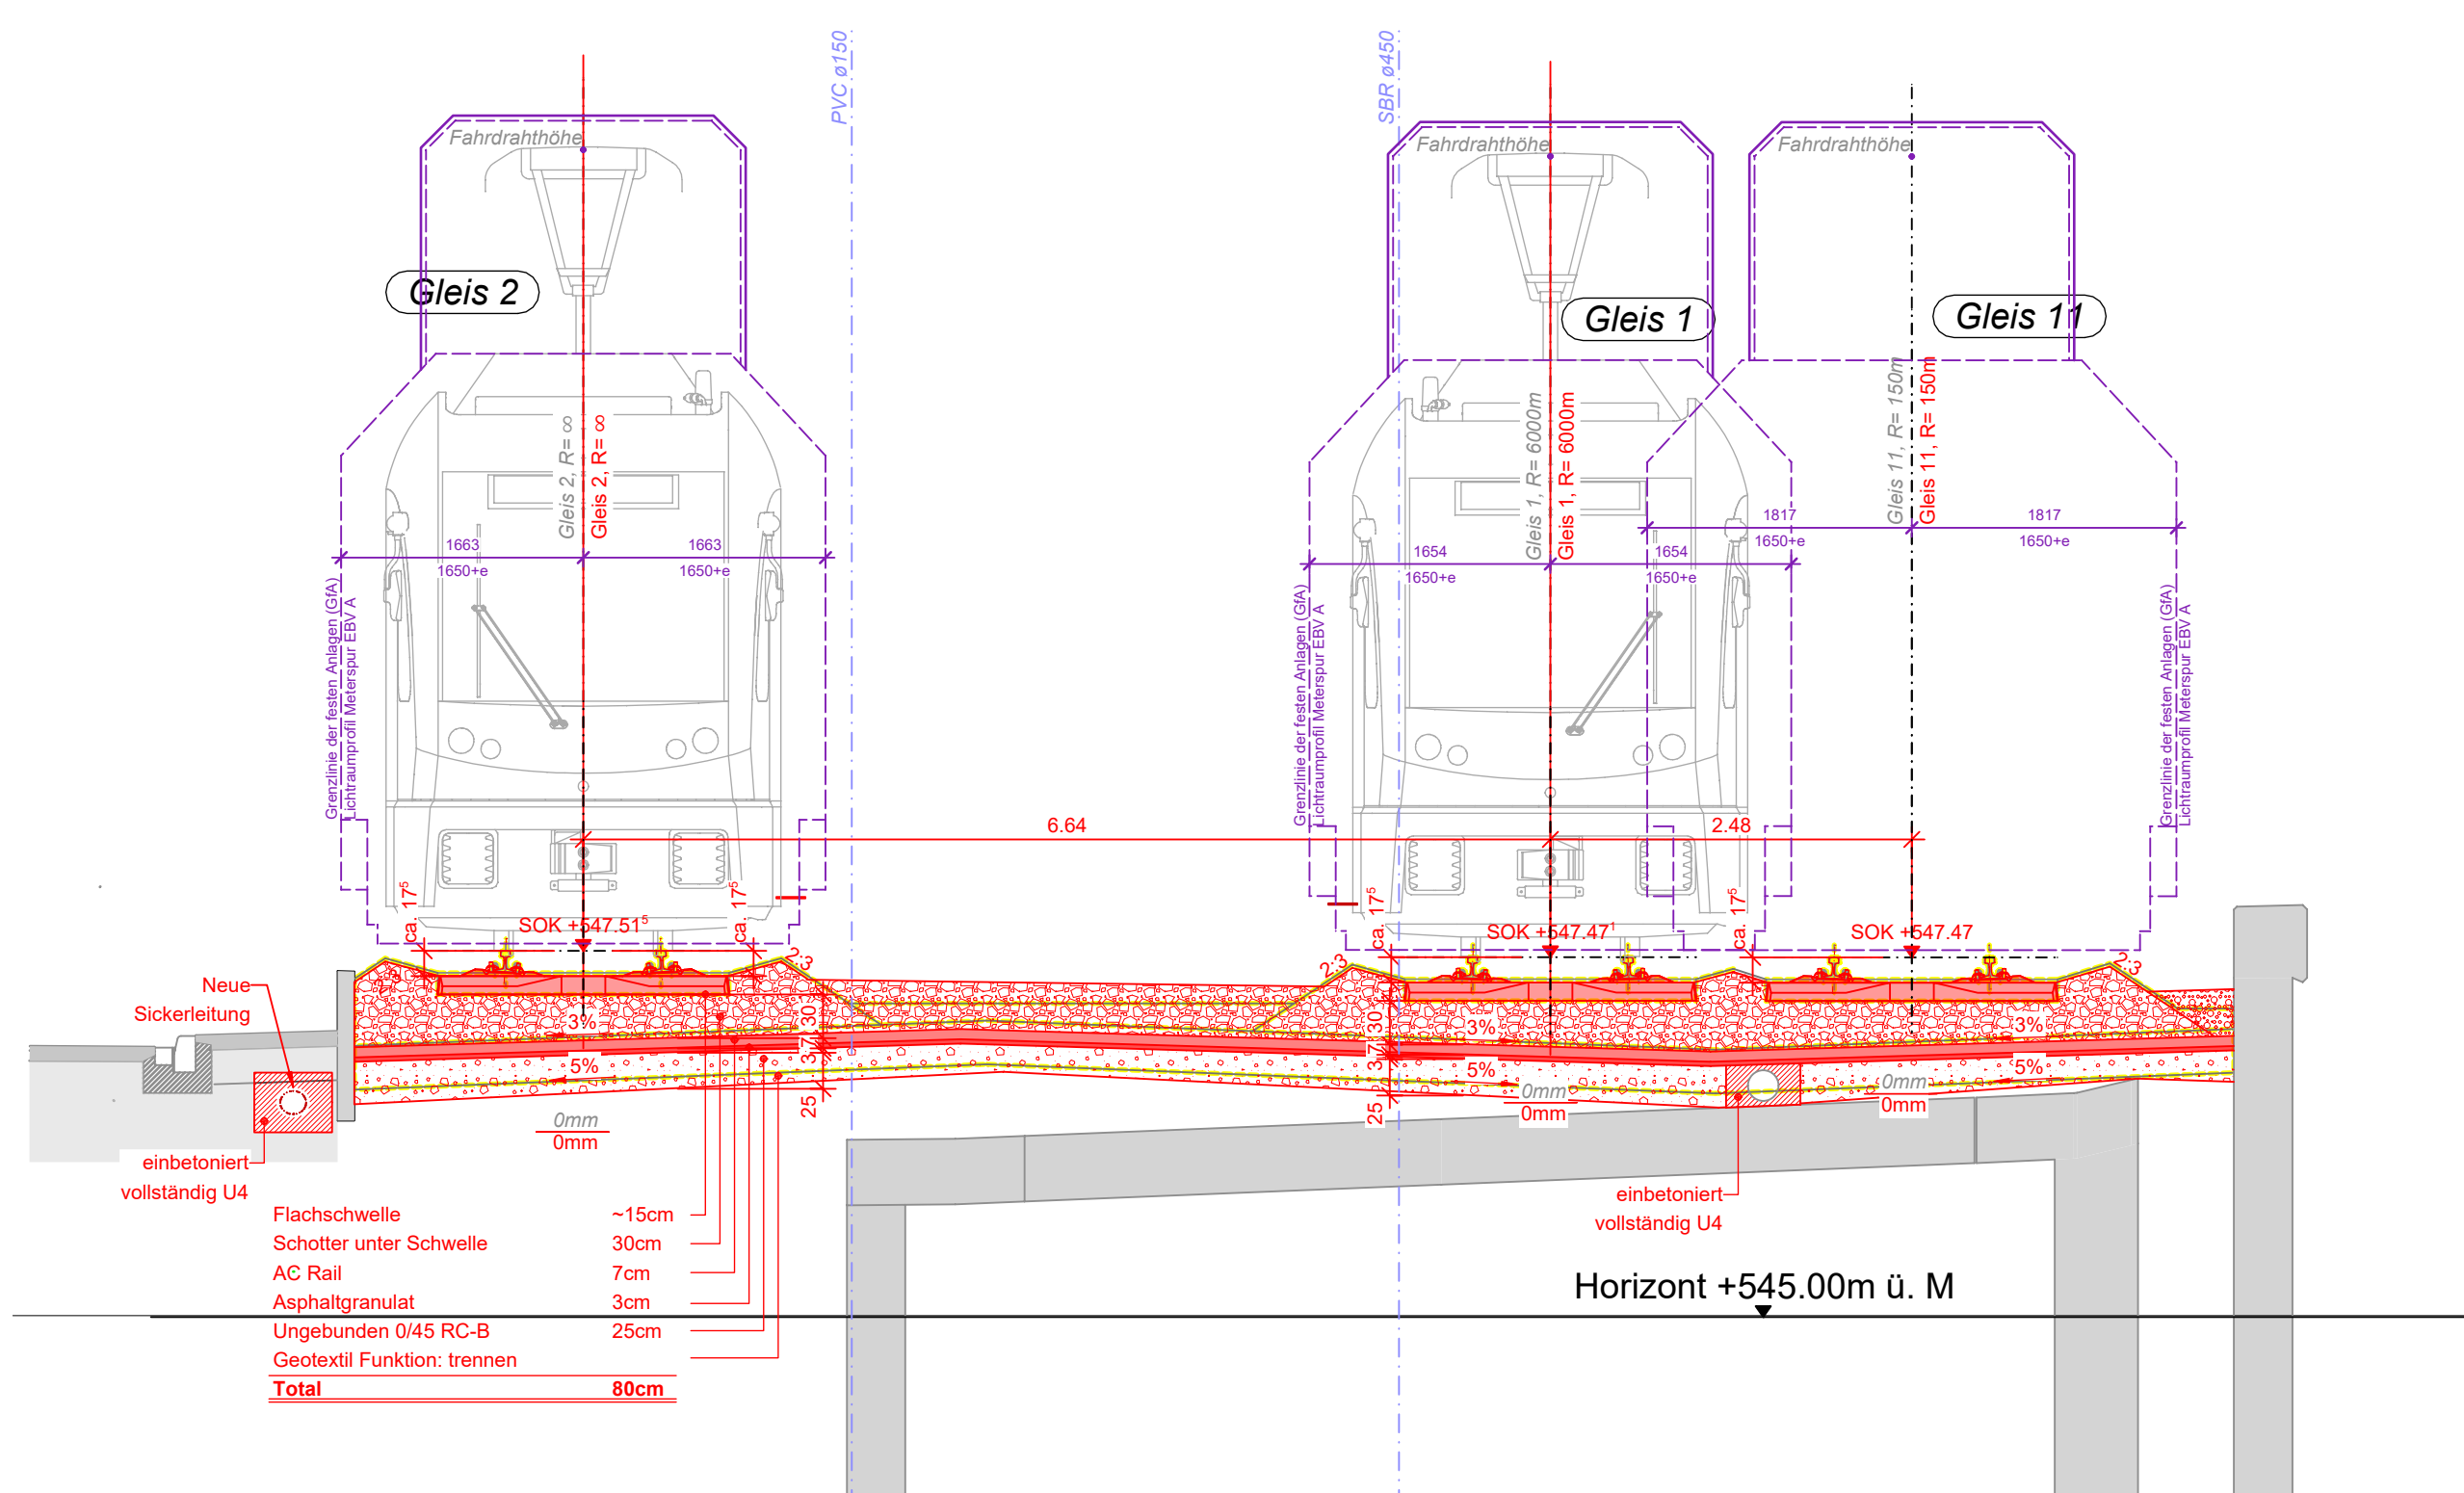


Querprofil 8, 1:50

km Gleis 2: 12'138.090, km Gleis 1: 509.627, km Gleis 11: 30.044

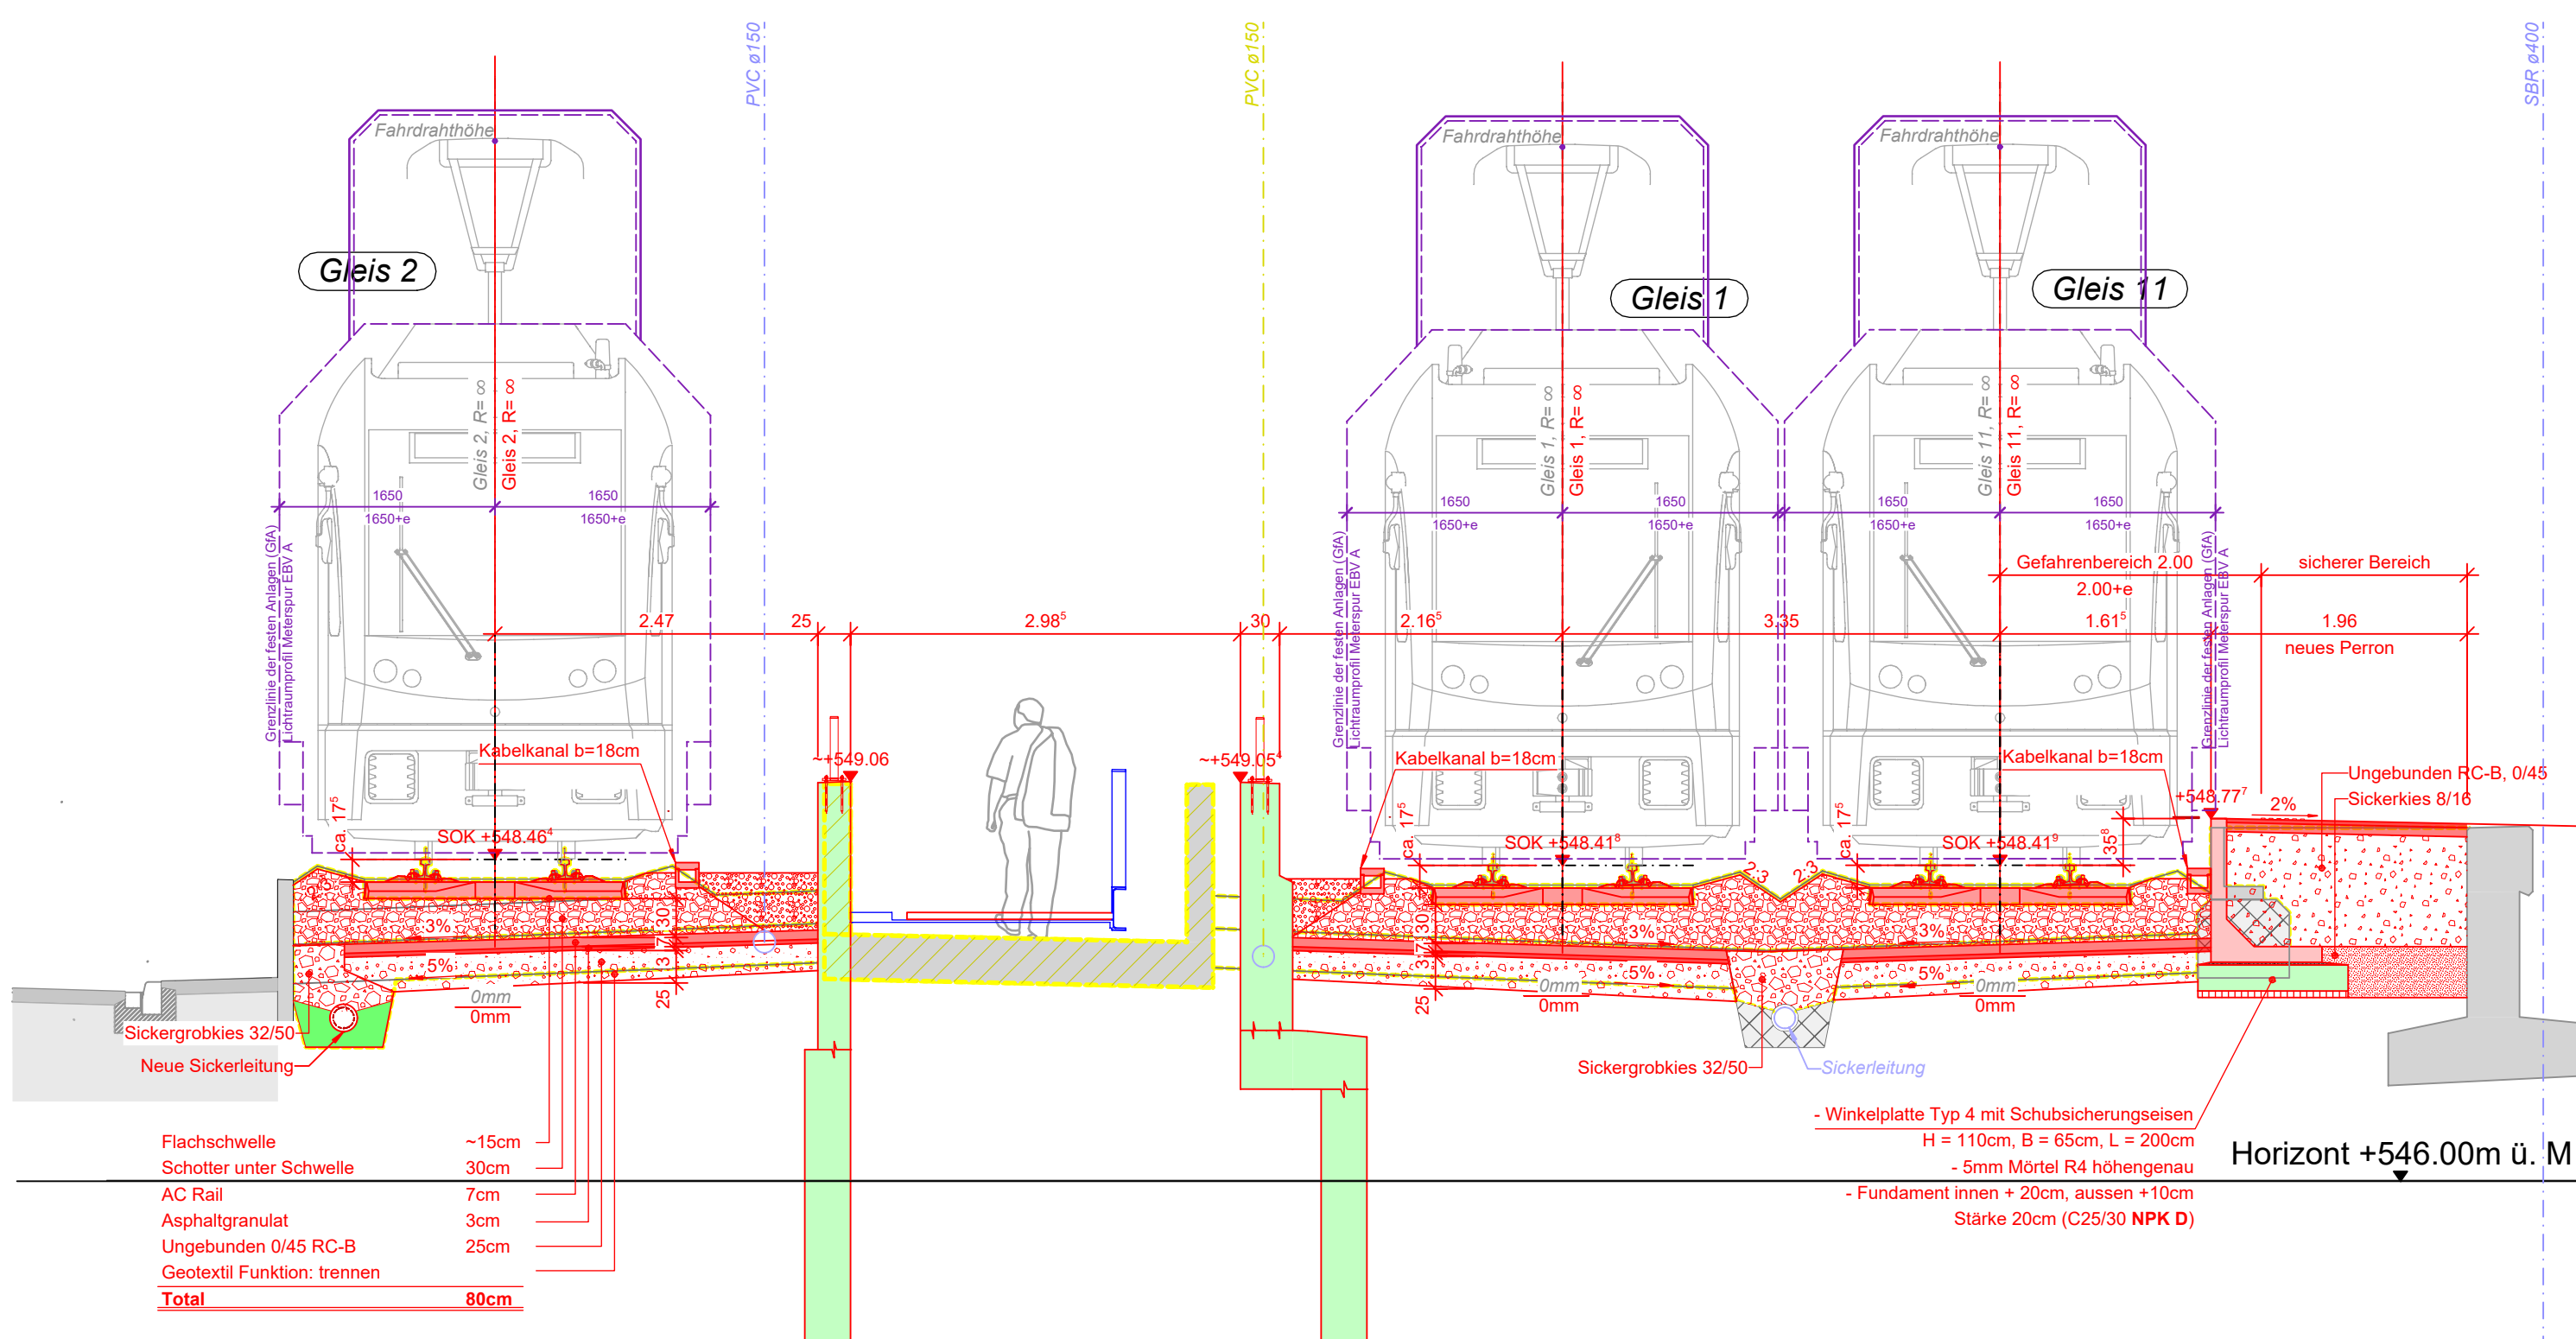

Querprofil 9, 1:50

km Gleis 2: 12'244.444, km Gleis 1: 615.660, km Gleis 11: 136.178

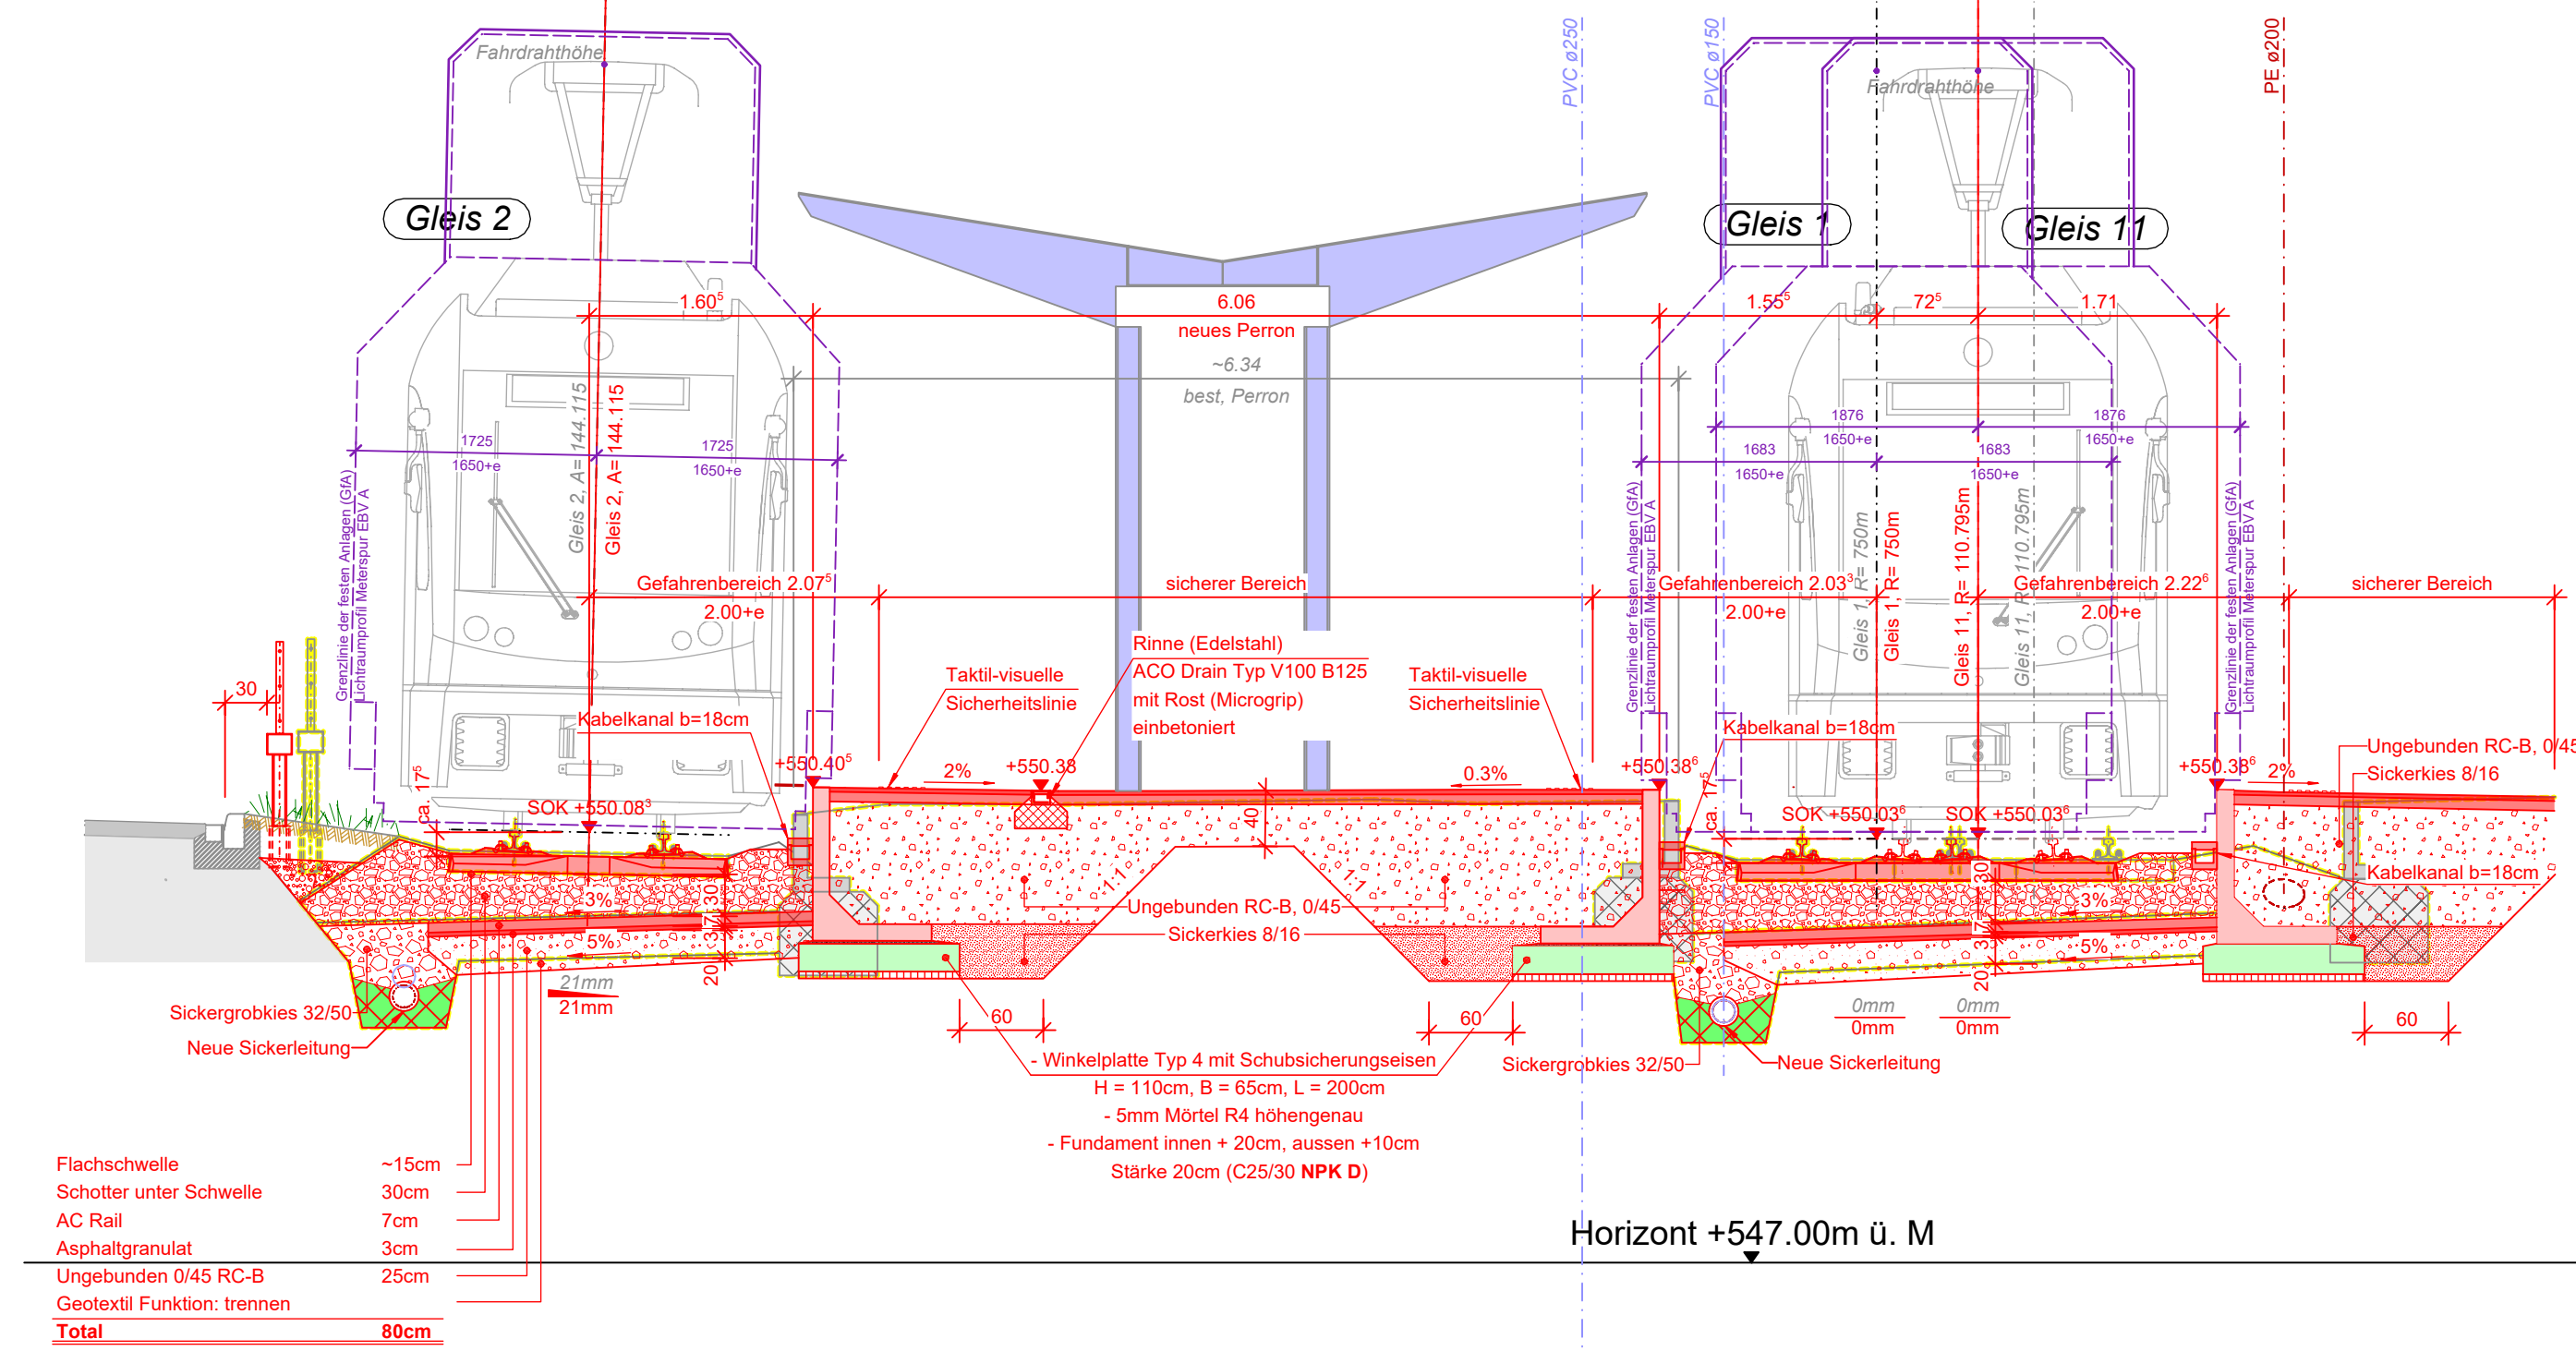

Taktil-visuelle Markierungen für blinde und sehbehinderte Fussgänger
gemäss VSS-Norm SN640 852
Gefälล์führung gemäss Ausführungsbestimmungen zur Eisenbahnverordnung Kapitel 2.1.4

Legende
Bestand
Projekt 2022
Projektiertes Lichtprofil
BehiG bei Mittelwertenture
Entwurf

Gemeinde: Berikon

Bahnstrecke: Bremgarten West - Dietikon (656) km 12.2

Objekt: Umsetzung BehiG., Haltestelle Berikon

Plan: Querprofile 1:50

Projektverfasser: Schürli + Oetli AG
Friedenstrasse 31b, 8047 Zürich

Zürich, 05.07.2023

Vorstudien Generelles Projekt Auftragsprojekt Ausführungsprojekt Ausgeführtes Werk

Widen Rudolfstetten

Projektverfasser: Schürli + Oetli AG
Bauplanung 9A
Postfach 4331, 5001 Aarau
Telefon: 062 / 852 81 00
kontakt@schurli-oetli.ch
www.schurli-oetli.ch

Bauherr: Aargau Verkehr AG (AVA)
Hörsener Bahnhofstrasse 65
Postfach 4331, 5001 Aarau
Telefon: 062 / 852 81 00
direktion@aargauverkehr.ch
www.aargauverkehr.ch

Plan Nr. 496 - 107

Format 75 x 168

Name

Datum

Gezeichnet

19.06.2023

Geprüft

01

19.06.2023

Änderungen

Aarau, 05.07.2023

Daniel Ciger, Leiter Infrastruktur Aargau Verkehr AG

Aarau, 05.07.2023

Michael Baderbacher, Leiter Infrastruktur Ost, Aargau Verkehr AG