



Normalprofil 1, 1:50
 km Gleis 2: 12'124.305, km Gleis 1: 495.896, km Gleis 11: 13.315

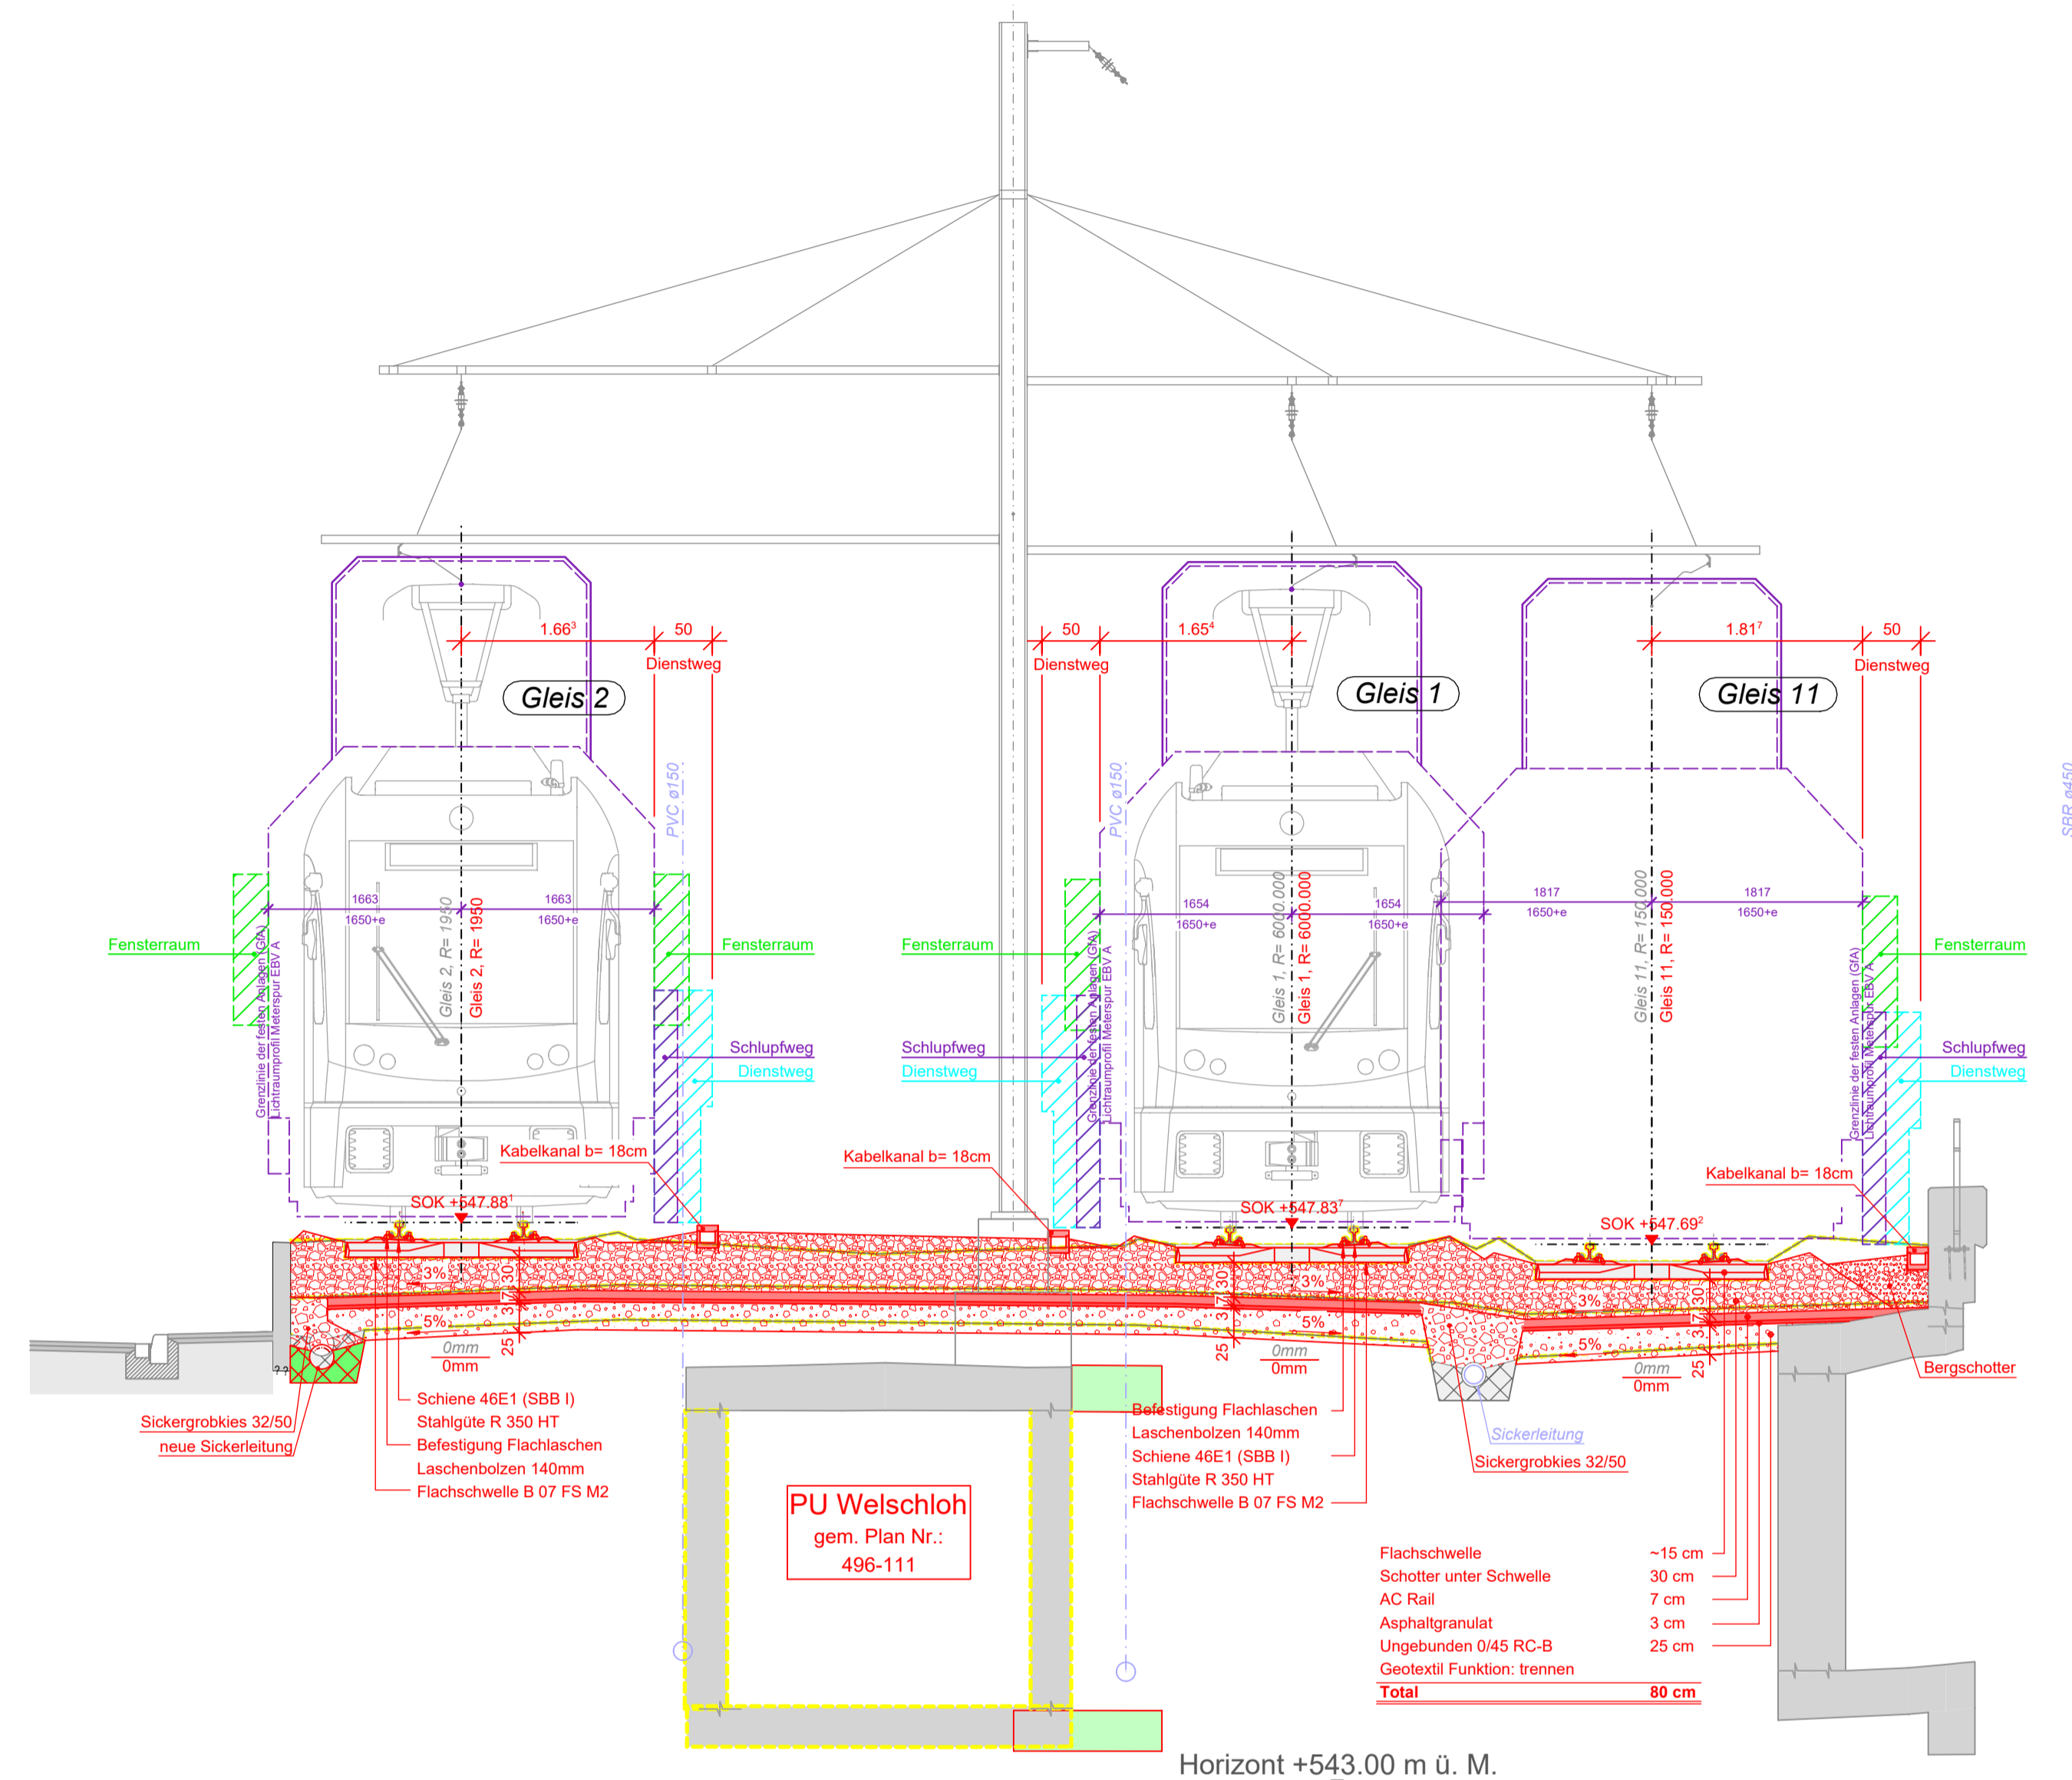

PU Welschloh
 gem. Plan Nr.:
 496-111


Horizont +543.00 m ü. M.

Normalprofil 2, 1:50
 km Gleis 2: 12'181.222, km Gleis 1: 552.690, km Gleis 11: 73.107

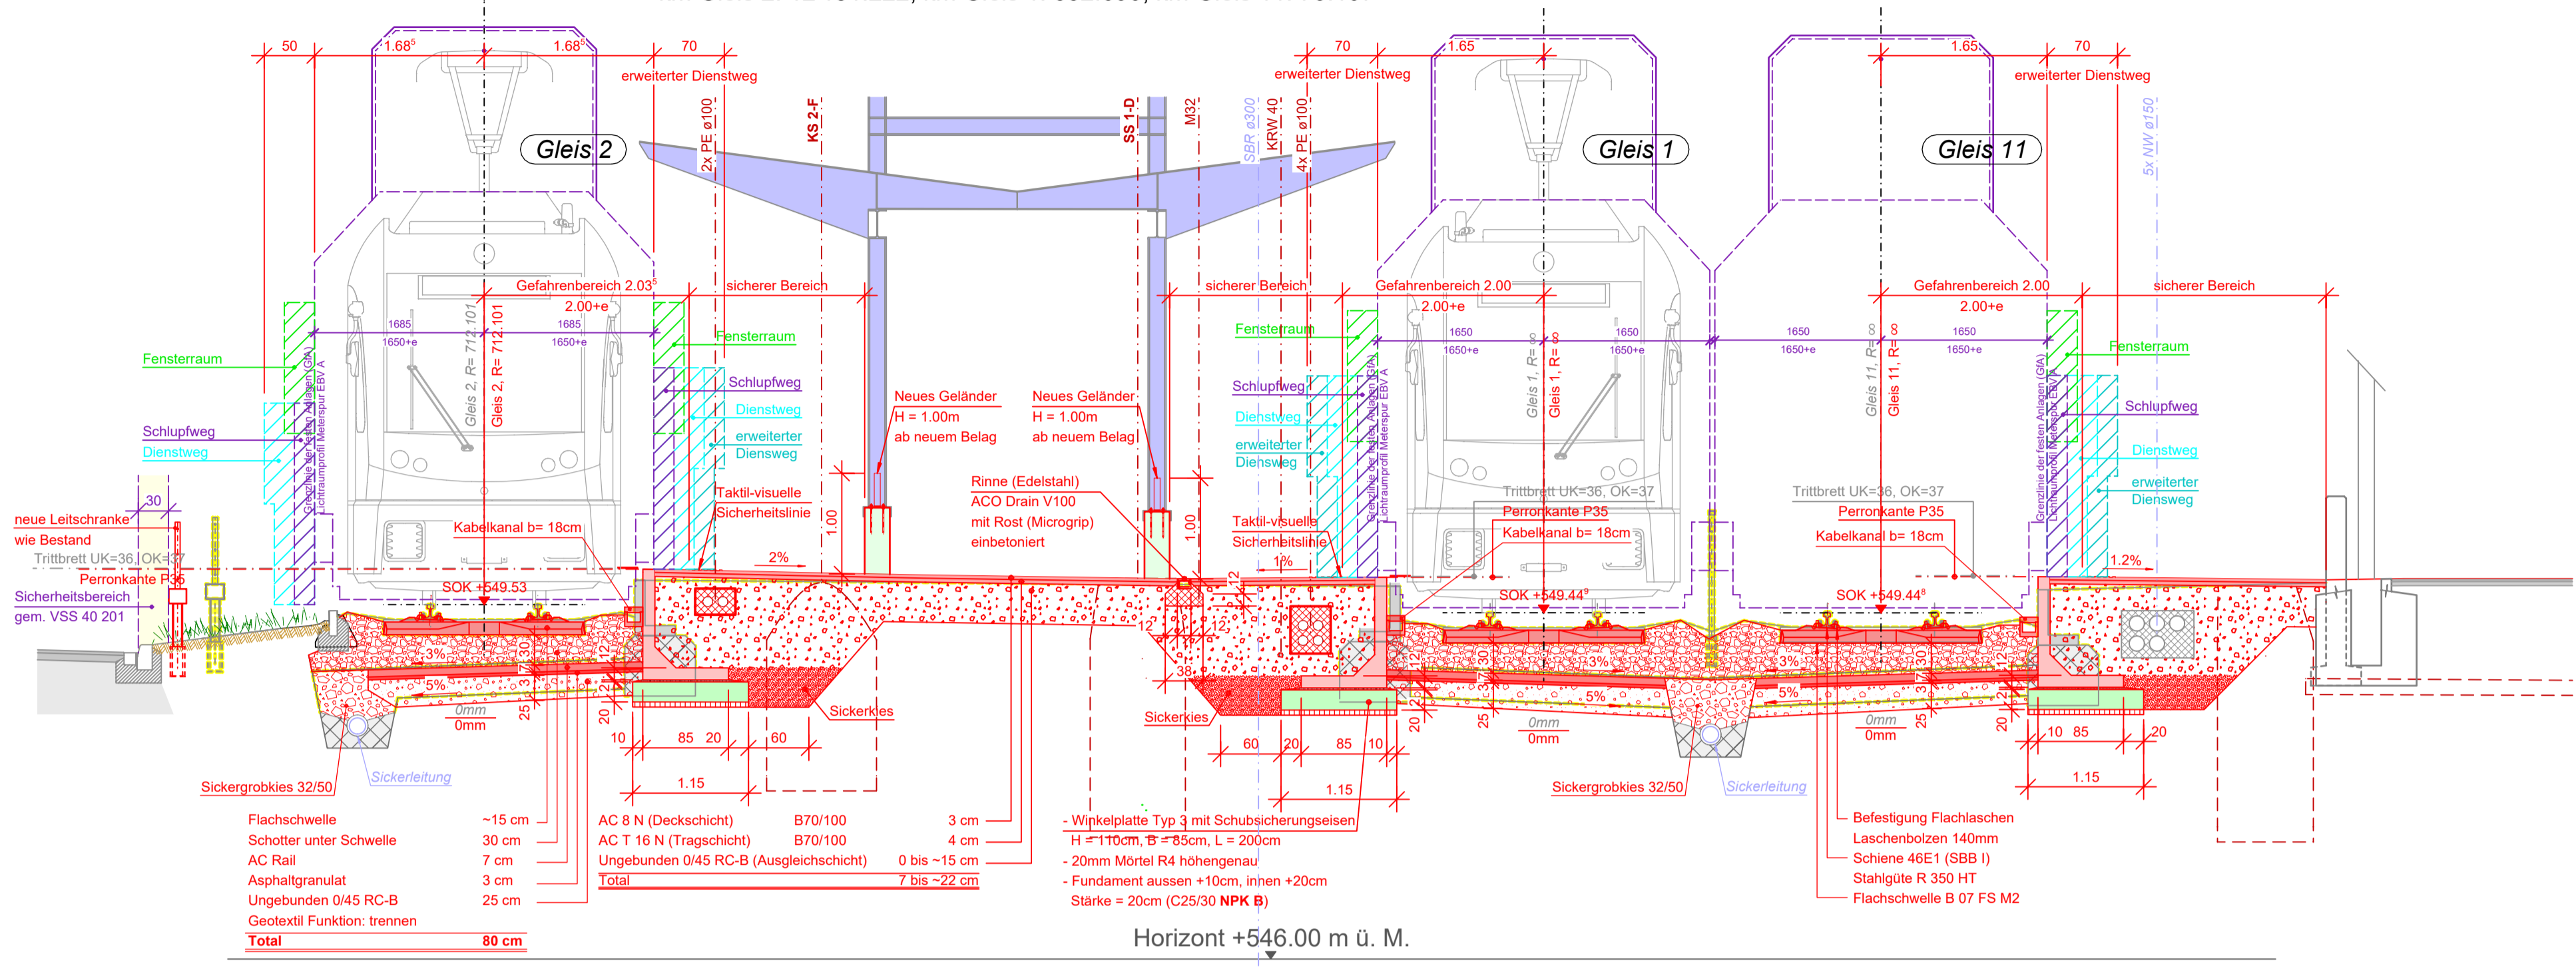

Horizont +546.00 m ü. M.


Normalprofil 3, 1:50
 km Gleis 2: 12'215.574, km Gleis 1: 587.038, km Gleis 11: 107.456

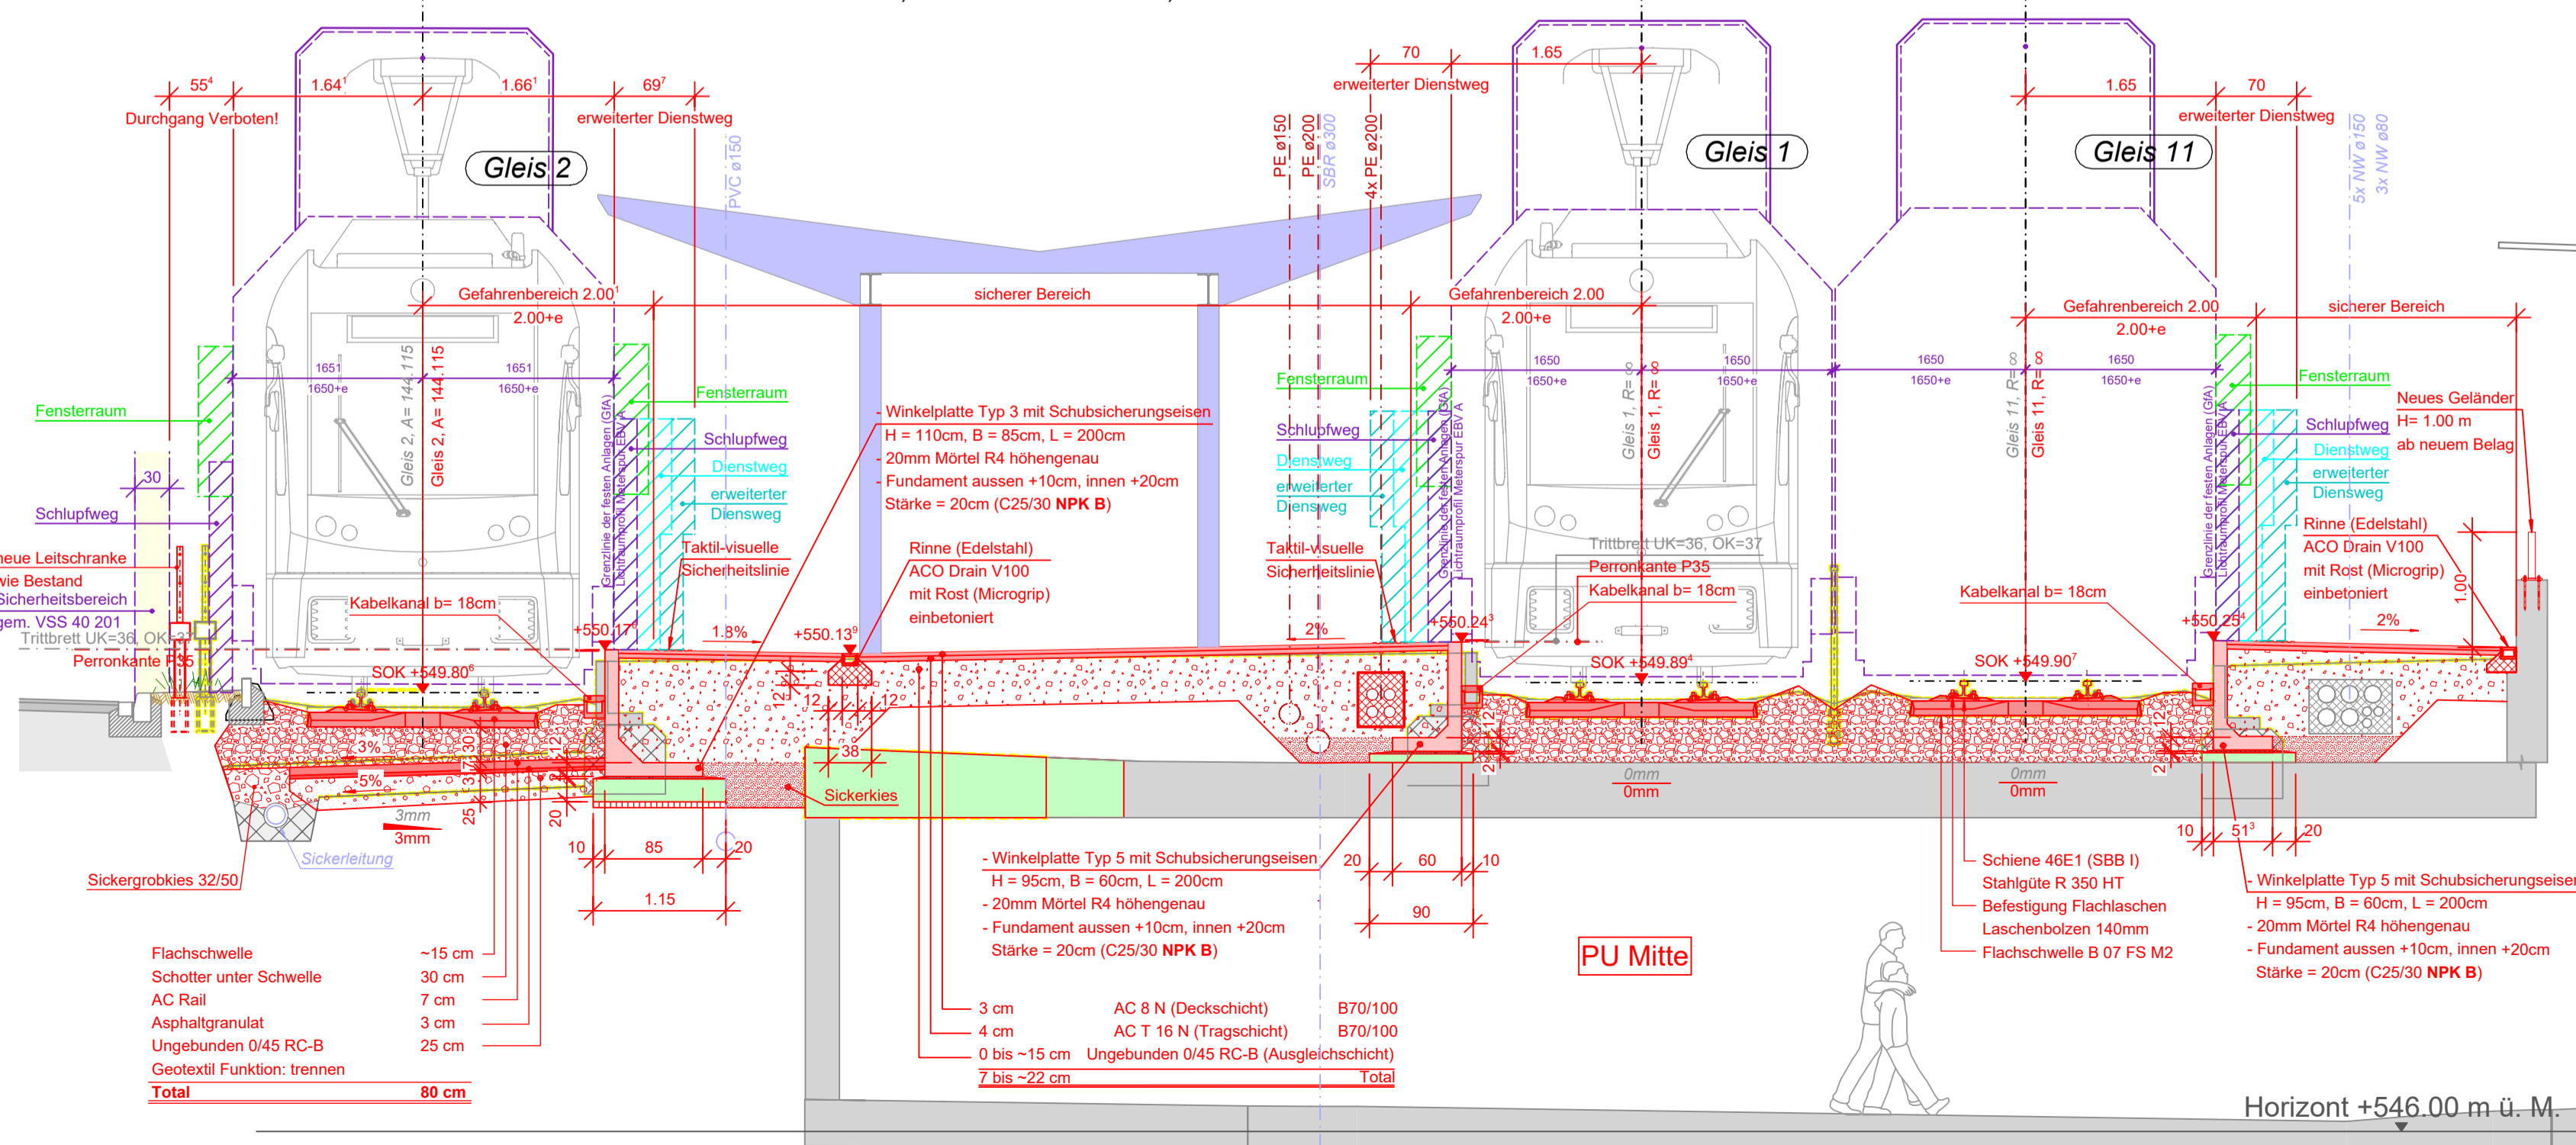

PU Mitte

Horizont +546.00 m ü. M.

Normalprofil 4, 1:50
 km Gleis 2: 12'237.665, km Gleis 1: 608.977, km Gleis 11: 129.450

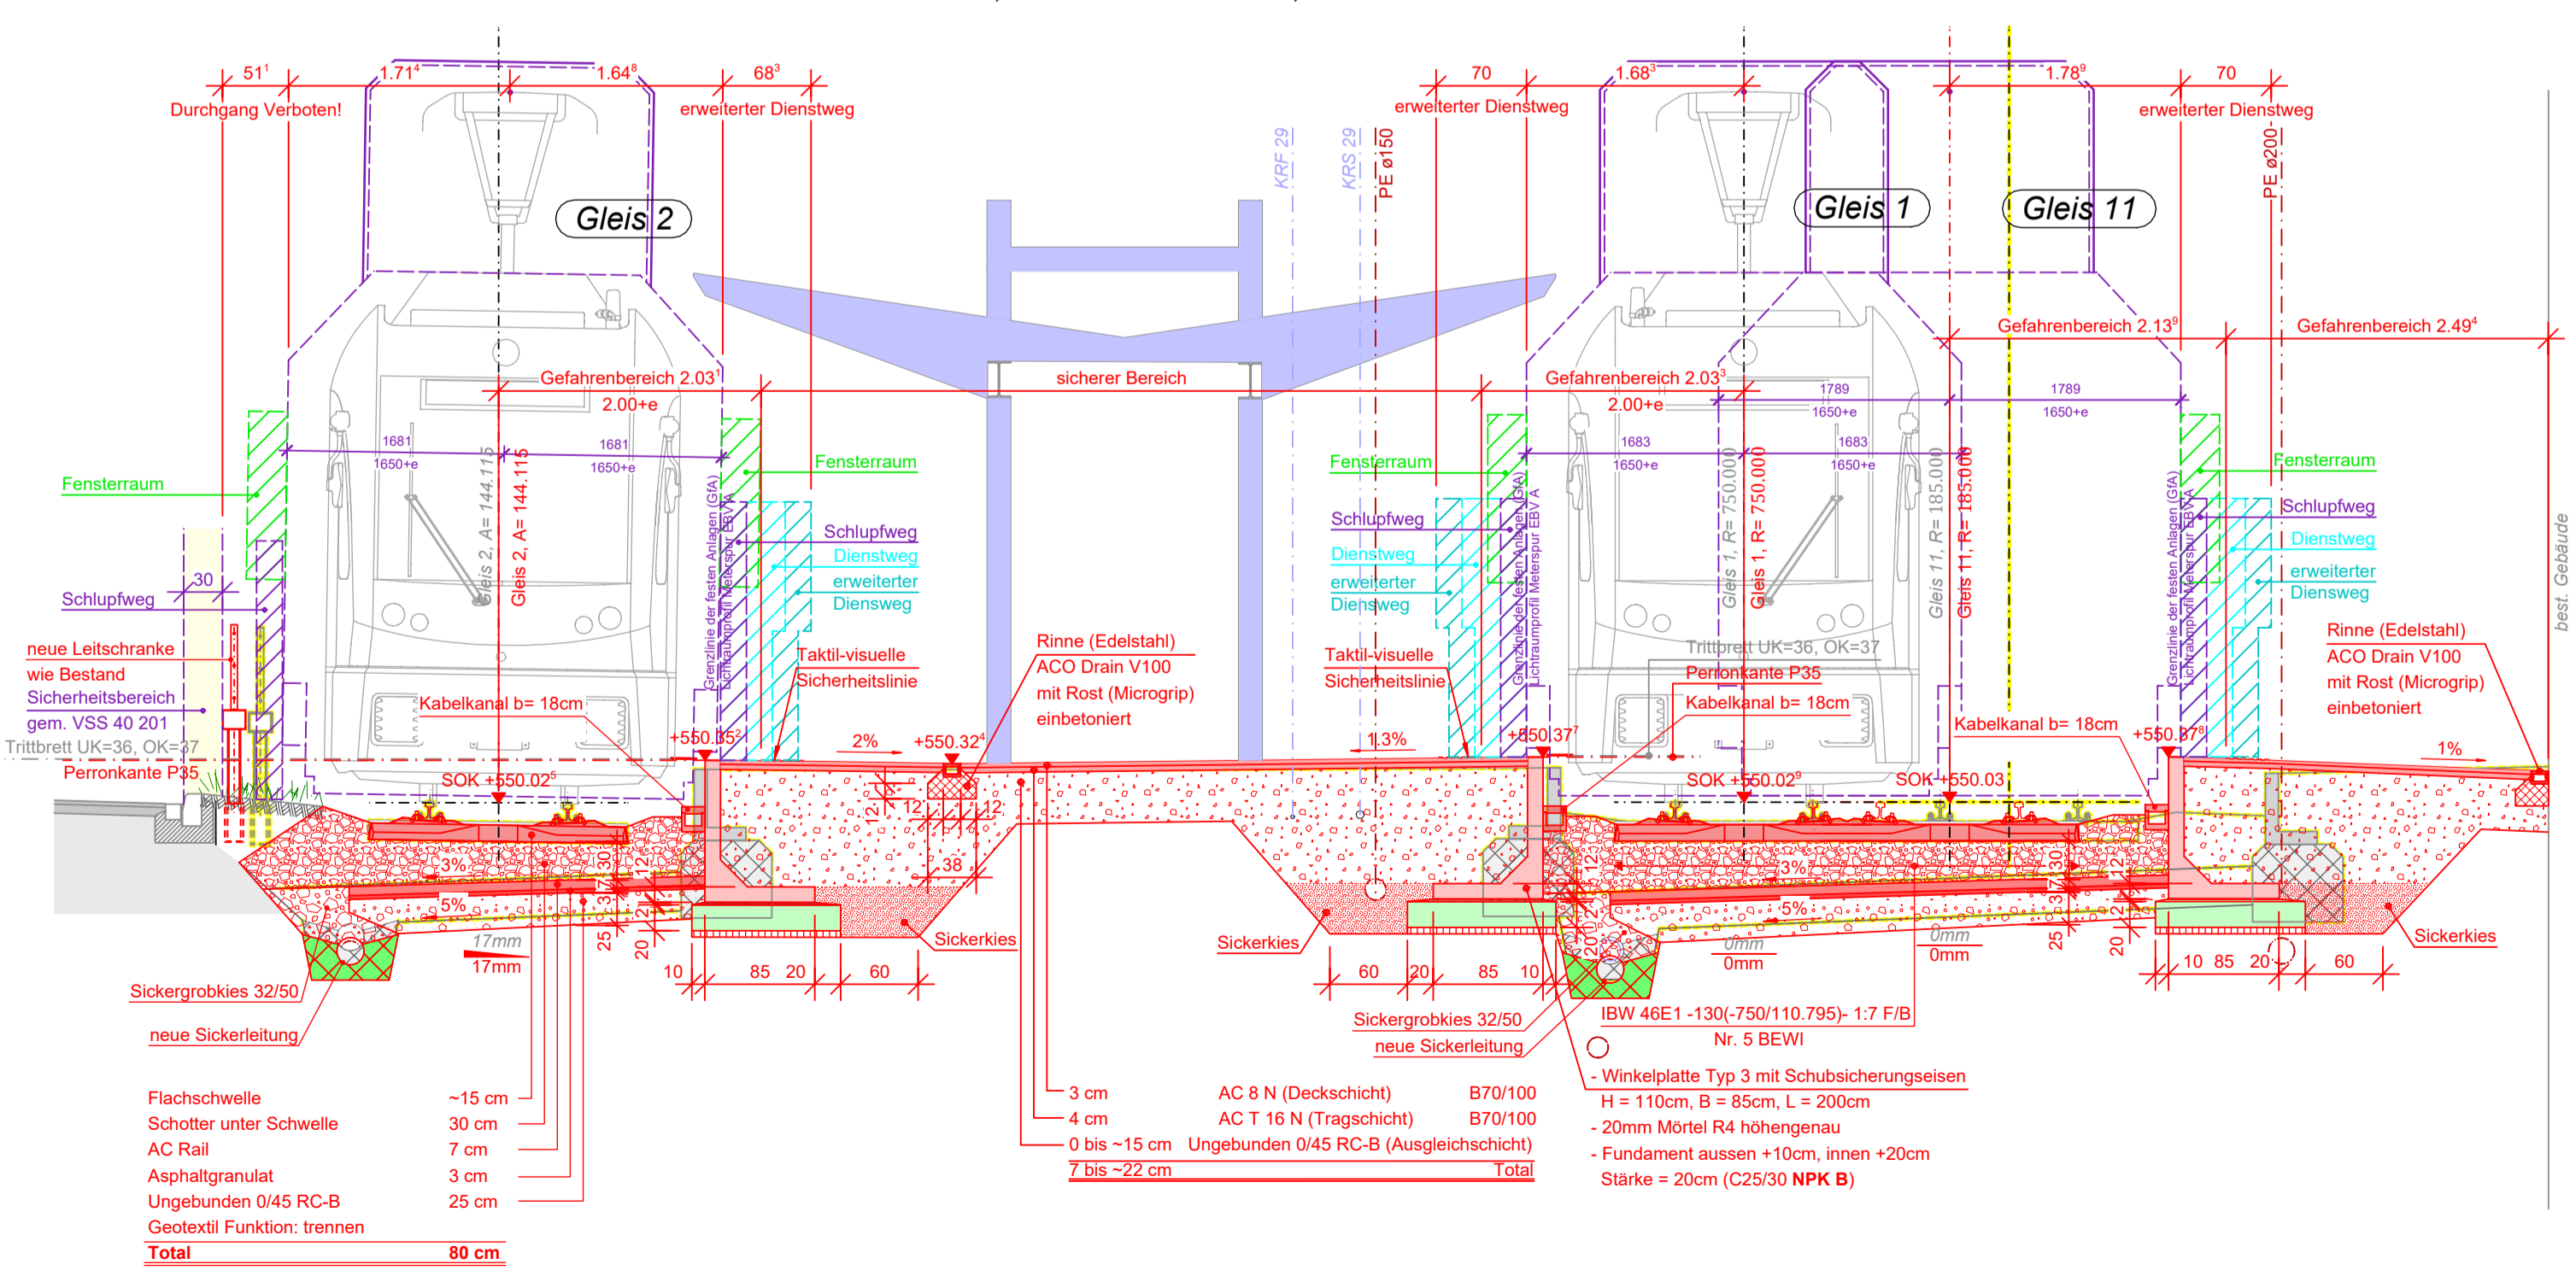

Horizont +546.00 m ü. M.



Gemeinde: Berikon
 Bahnstrecke: Bremgarten West - Dietikon (656) km 12.2
 Objekt: Umsetzung BehiG., Haltestelle Berikon
 Plan: Normalprofile 1:50
 Projektverfasser: Schärli + Oetli AG
 Fibelstrasse 31b, 8047 Zürich
 Zürich, 05.07.2023



Vorstudien	Generelles Projekt	Auflageprojekt	Ausführungsprojekt	Ausgeführtes Werk
Projektverfasser: Schärli + Oetli AG Baumgenieure SIA Fibellstrasse 31b, 8047 Zürich Telefon 043 / 931 70 00 kontakt@schaerliottli.ch www.schaerliottli.ch		Plan Nr. 496 - 108	Format 60 x 116	
Bauherr: Aargau Verkehr AG (AVA) Hintere Bahnhofstrasse 85 Postfach 4331, 5001 Aarau Telefon 062 / 832 83 00 direktion@aargauverkehr.ch www.aargauverkehr.ch		Name	Datum	
		Projektleiter	19.06.2023	
		Gezeichnet	19.06.2023	
		Geprüft	19.06.2023	
		Freigabe AVA		
Änderungen				
		Aarau, 05.07.2023		
		Daniel Giger, Leiter Infrastruktur Aargau Verkehr AG		
		Aarau, 05.07.2023		
		Michelle Badertscher, Leiterin Infrastruktur Ost, Aargau Verkehr AG		