

**Legende**

- Bestand
- Neubau gem. 2022
- Projektiertes Lichtraumprofil
- BehiG bei Mittelwertgüre

**Aargau Verkehr**

30

Gemeinde: **Berikon**

Bahnstrecke: **Bremgarten West - Dietikon (656) km 12.2**

Objekt: **Umsetzung BehiG., Haltestelle Berikon**


Plan: **Zugkompositionen und Spaltmasse 1:200**

Projektverfasser: Schärli + Oetli AG  
Flüelastrasse 31b, 8047 Zürich

Zürich, 05.07.2023

Igor Oetli

Vorstudien	Generelles Projekt	Auflageprojekt	Ausführungsprojekt	Ausgeführtes Werk
------------	--------------------	----------------	--------------------	-------------------

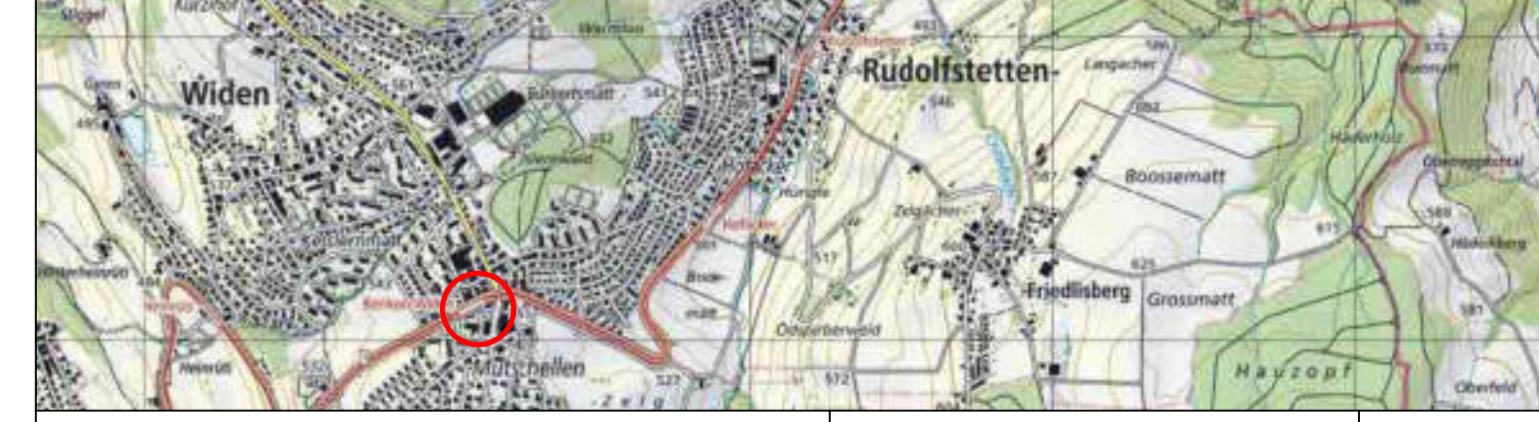

Projektverfasser:	Plan Nr. <b>496 - 110</b>	Format <b>60 x 105</b>
Schärli + Oetli AG	Name	Datum
Bauingenieure SIA	OI	19.06.2023
Flüelastrasse 31b, 8047 Zürich	Gezeichnet	OU/SP
Telefon 043 / 931 70 00	Geprüft	OI
kontakt@schaeerloetli.ch	Freigabe	AVA
www.schaerloetli.ch	Änderungen	

**Bauherr:**

Aargau Verkehr AG (AVA)  
Hintere Bahnhofstrasse 85  
Postfach 4331, 5001 Aarau  
Telefon 062 / 832 83 00  
direktion@aargauverkehr.ch  
www.aargauverkehr.ch

Aarau, 05.07.2023  
Daniel Giger, Leiter Infrastruktur Aargau Verkehr AG

Aarau, 05.07.2023  
Michelle Badertscher, Leiterin Infrastruktur Ost, Aargau Verkehr AG