
 
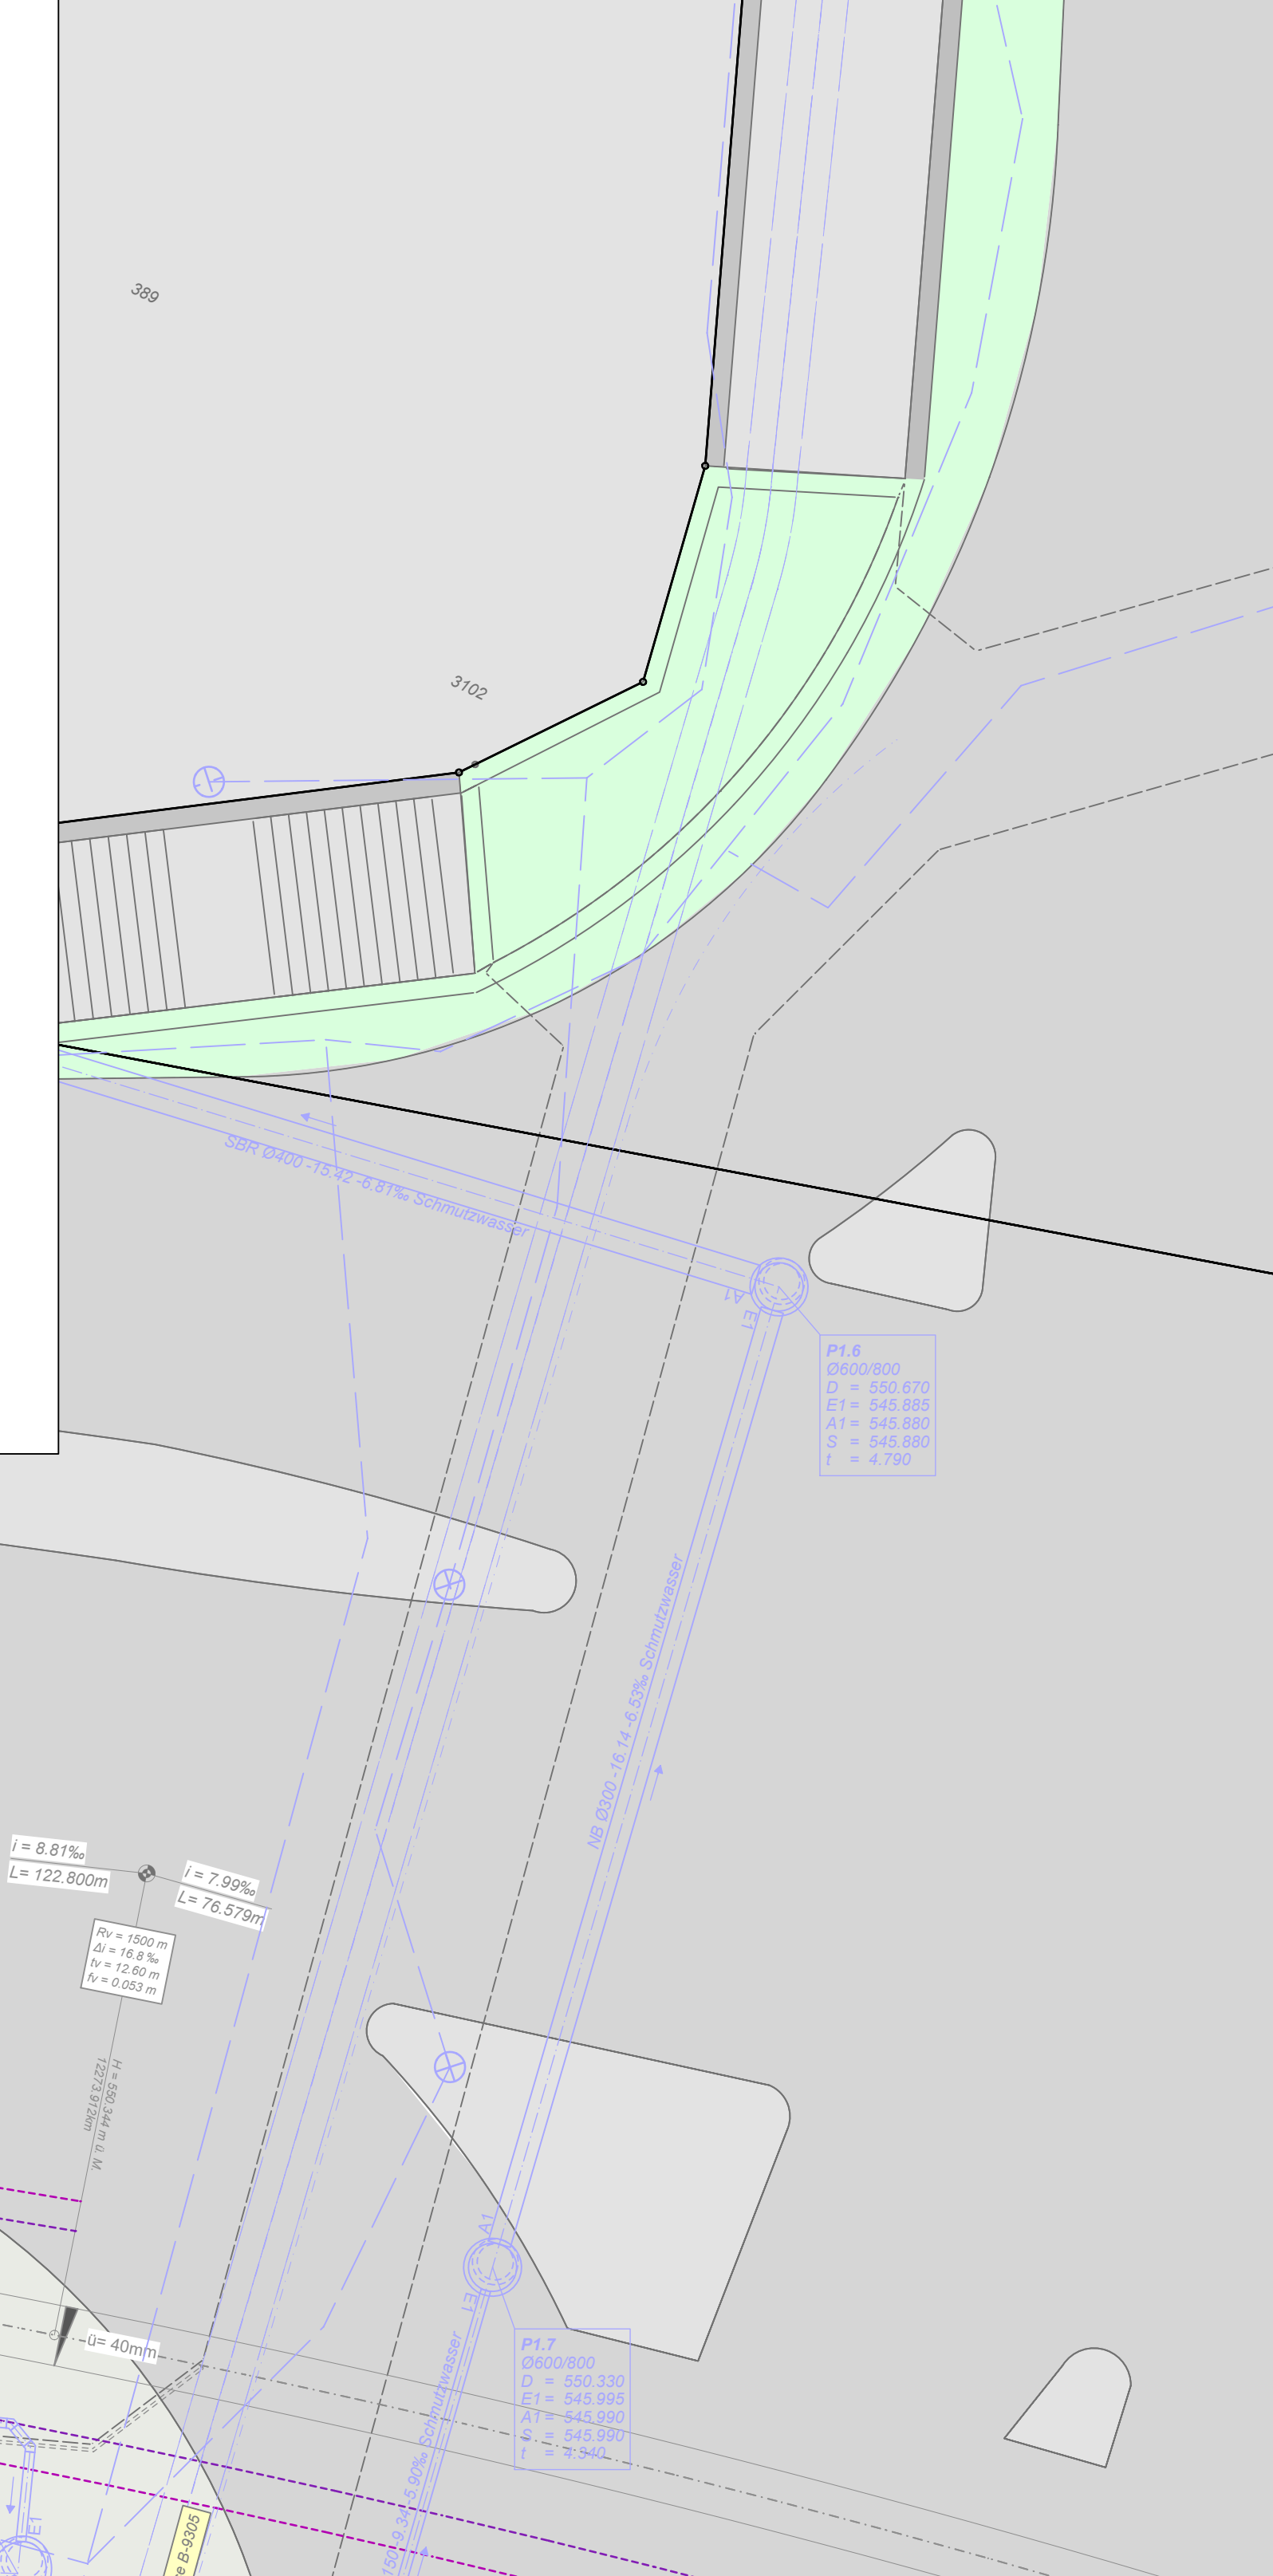
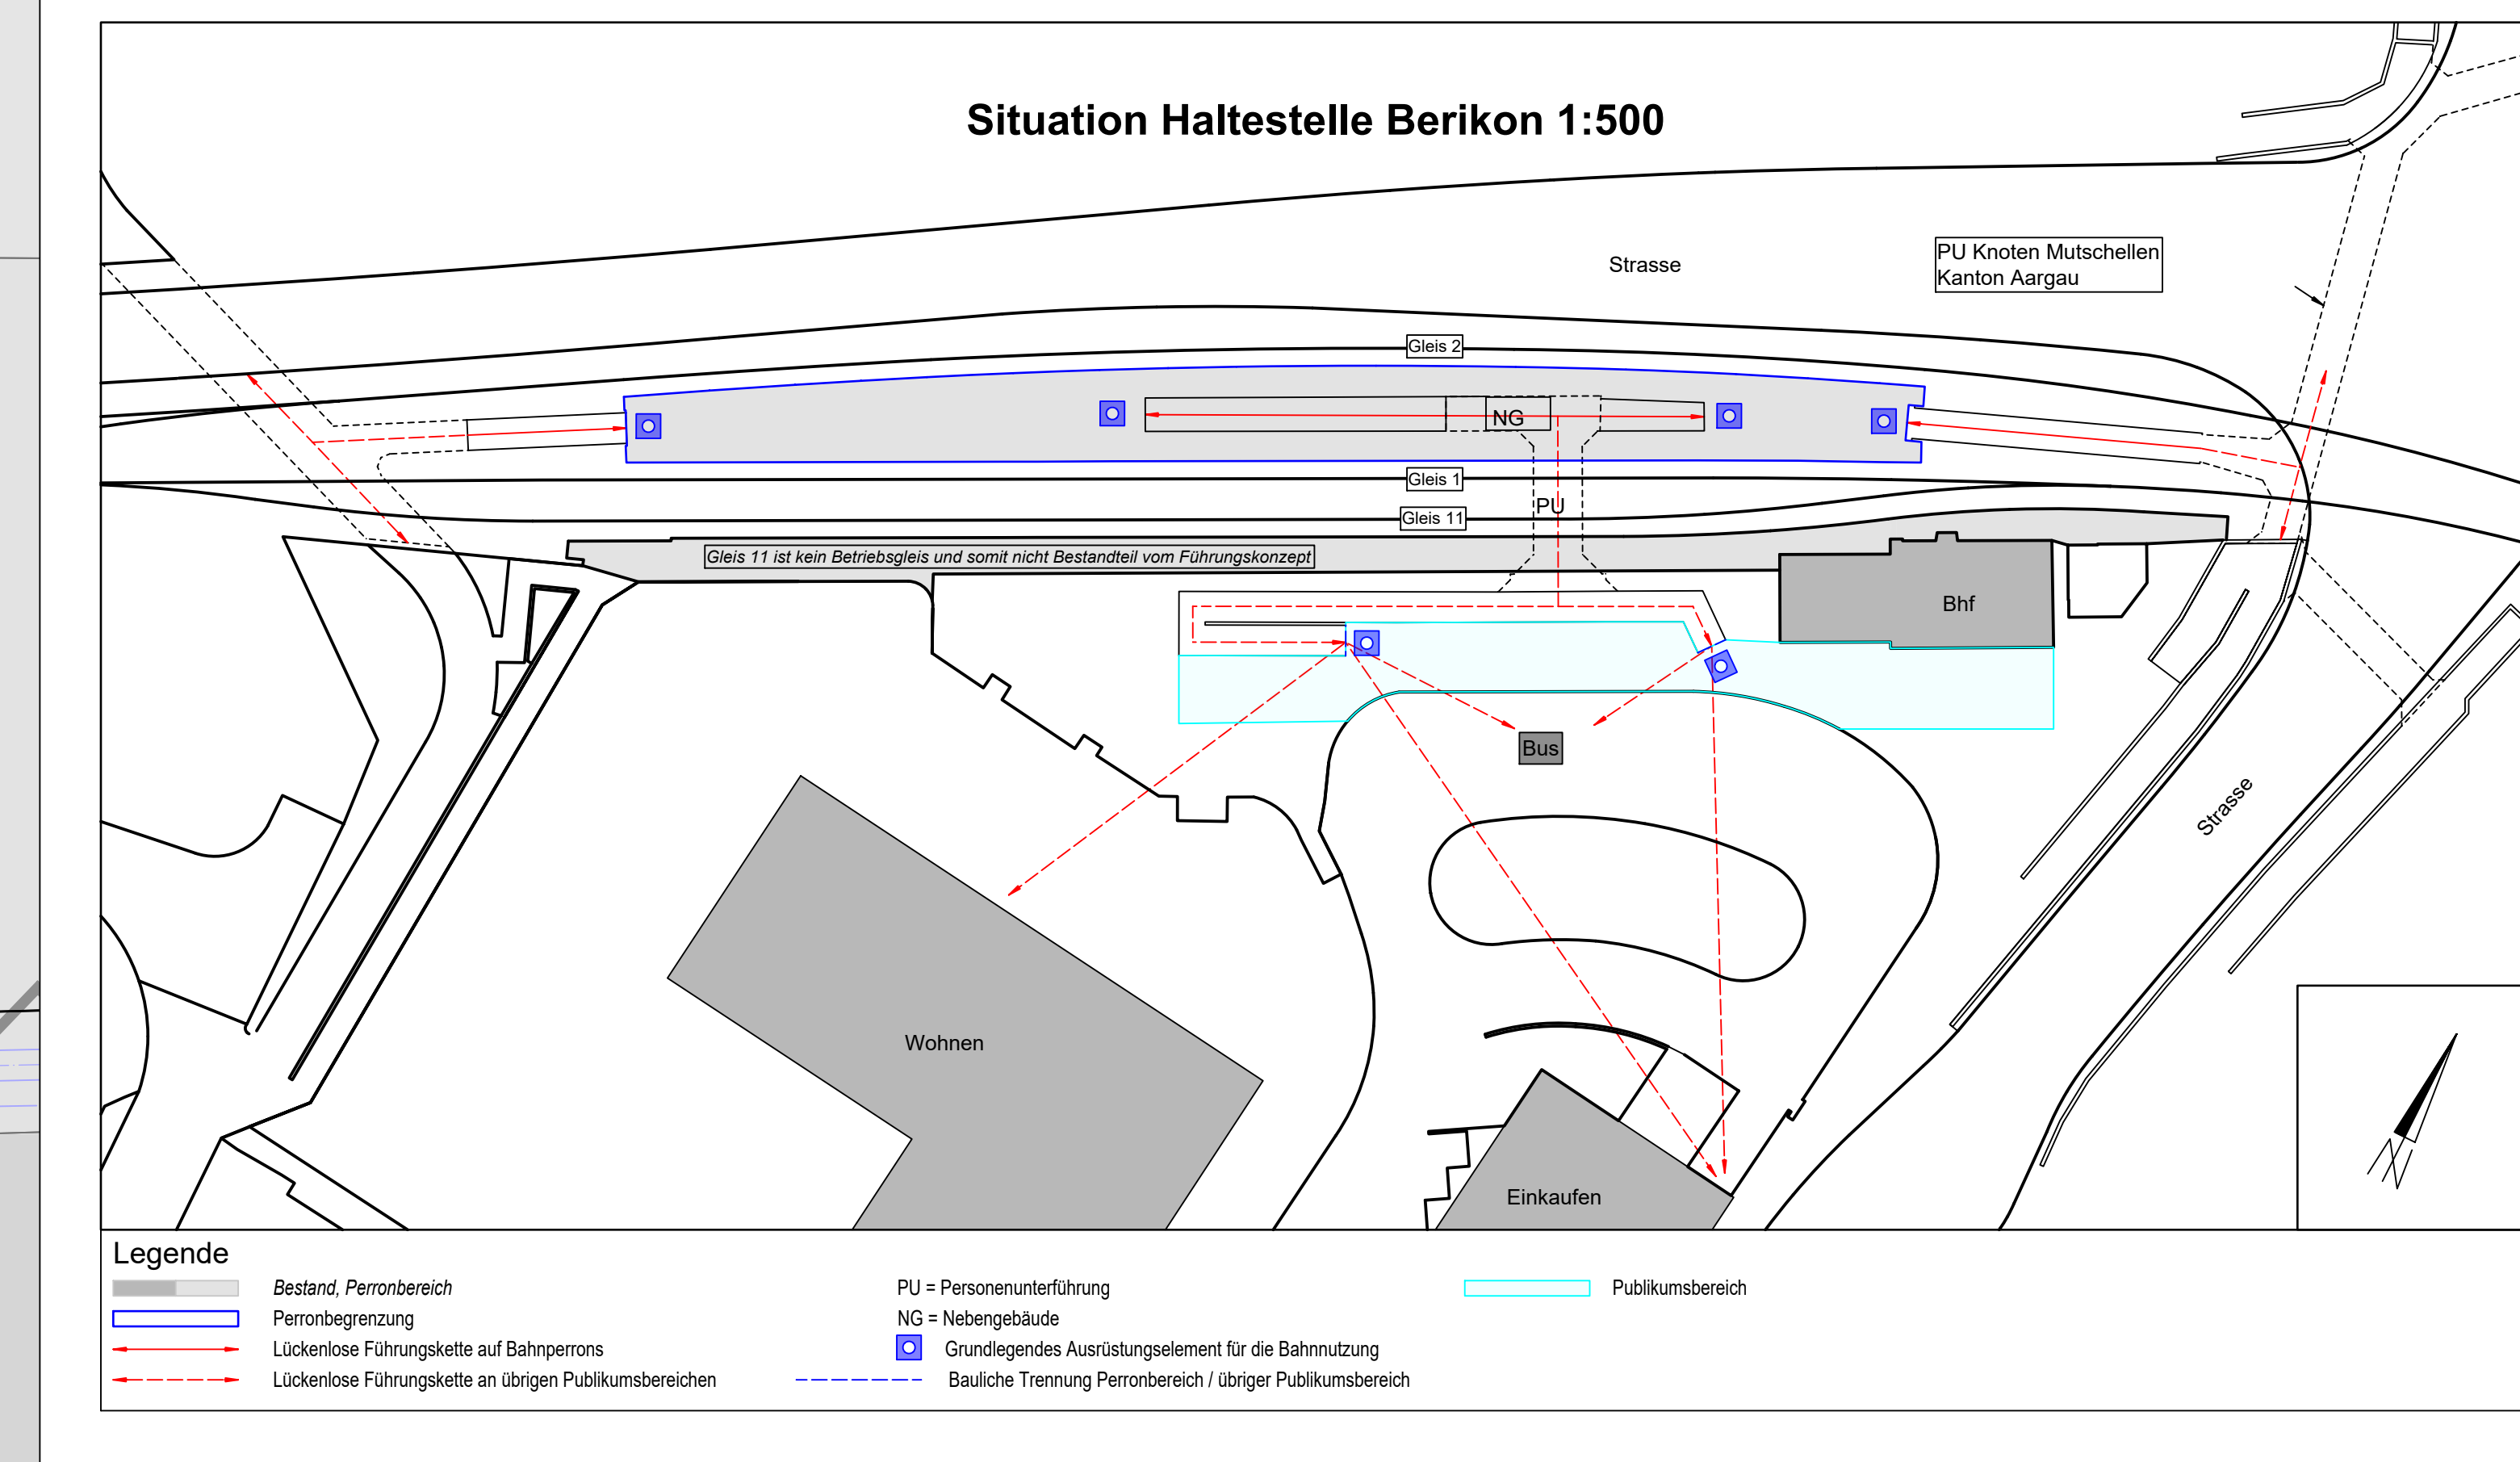
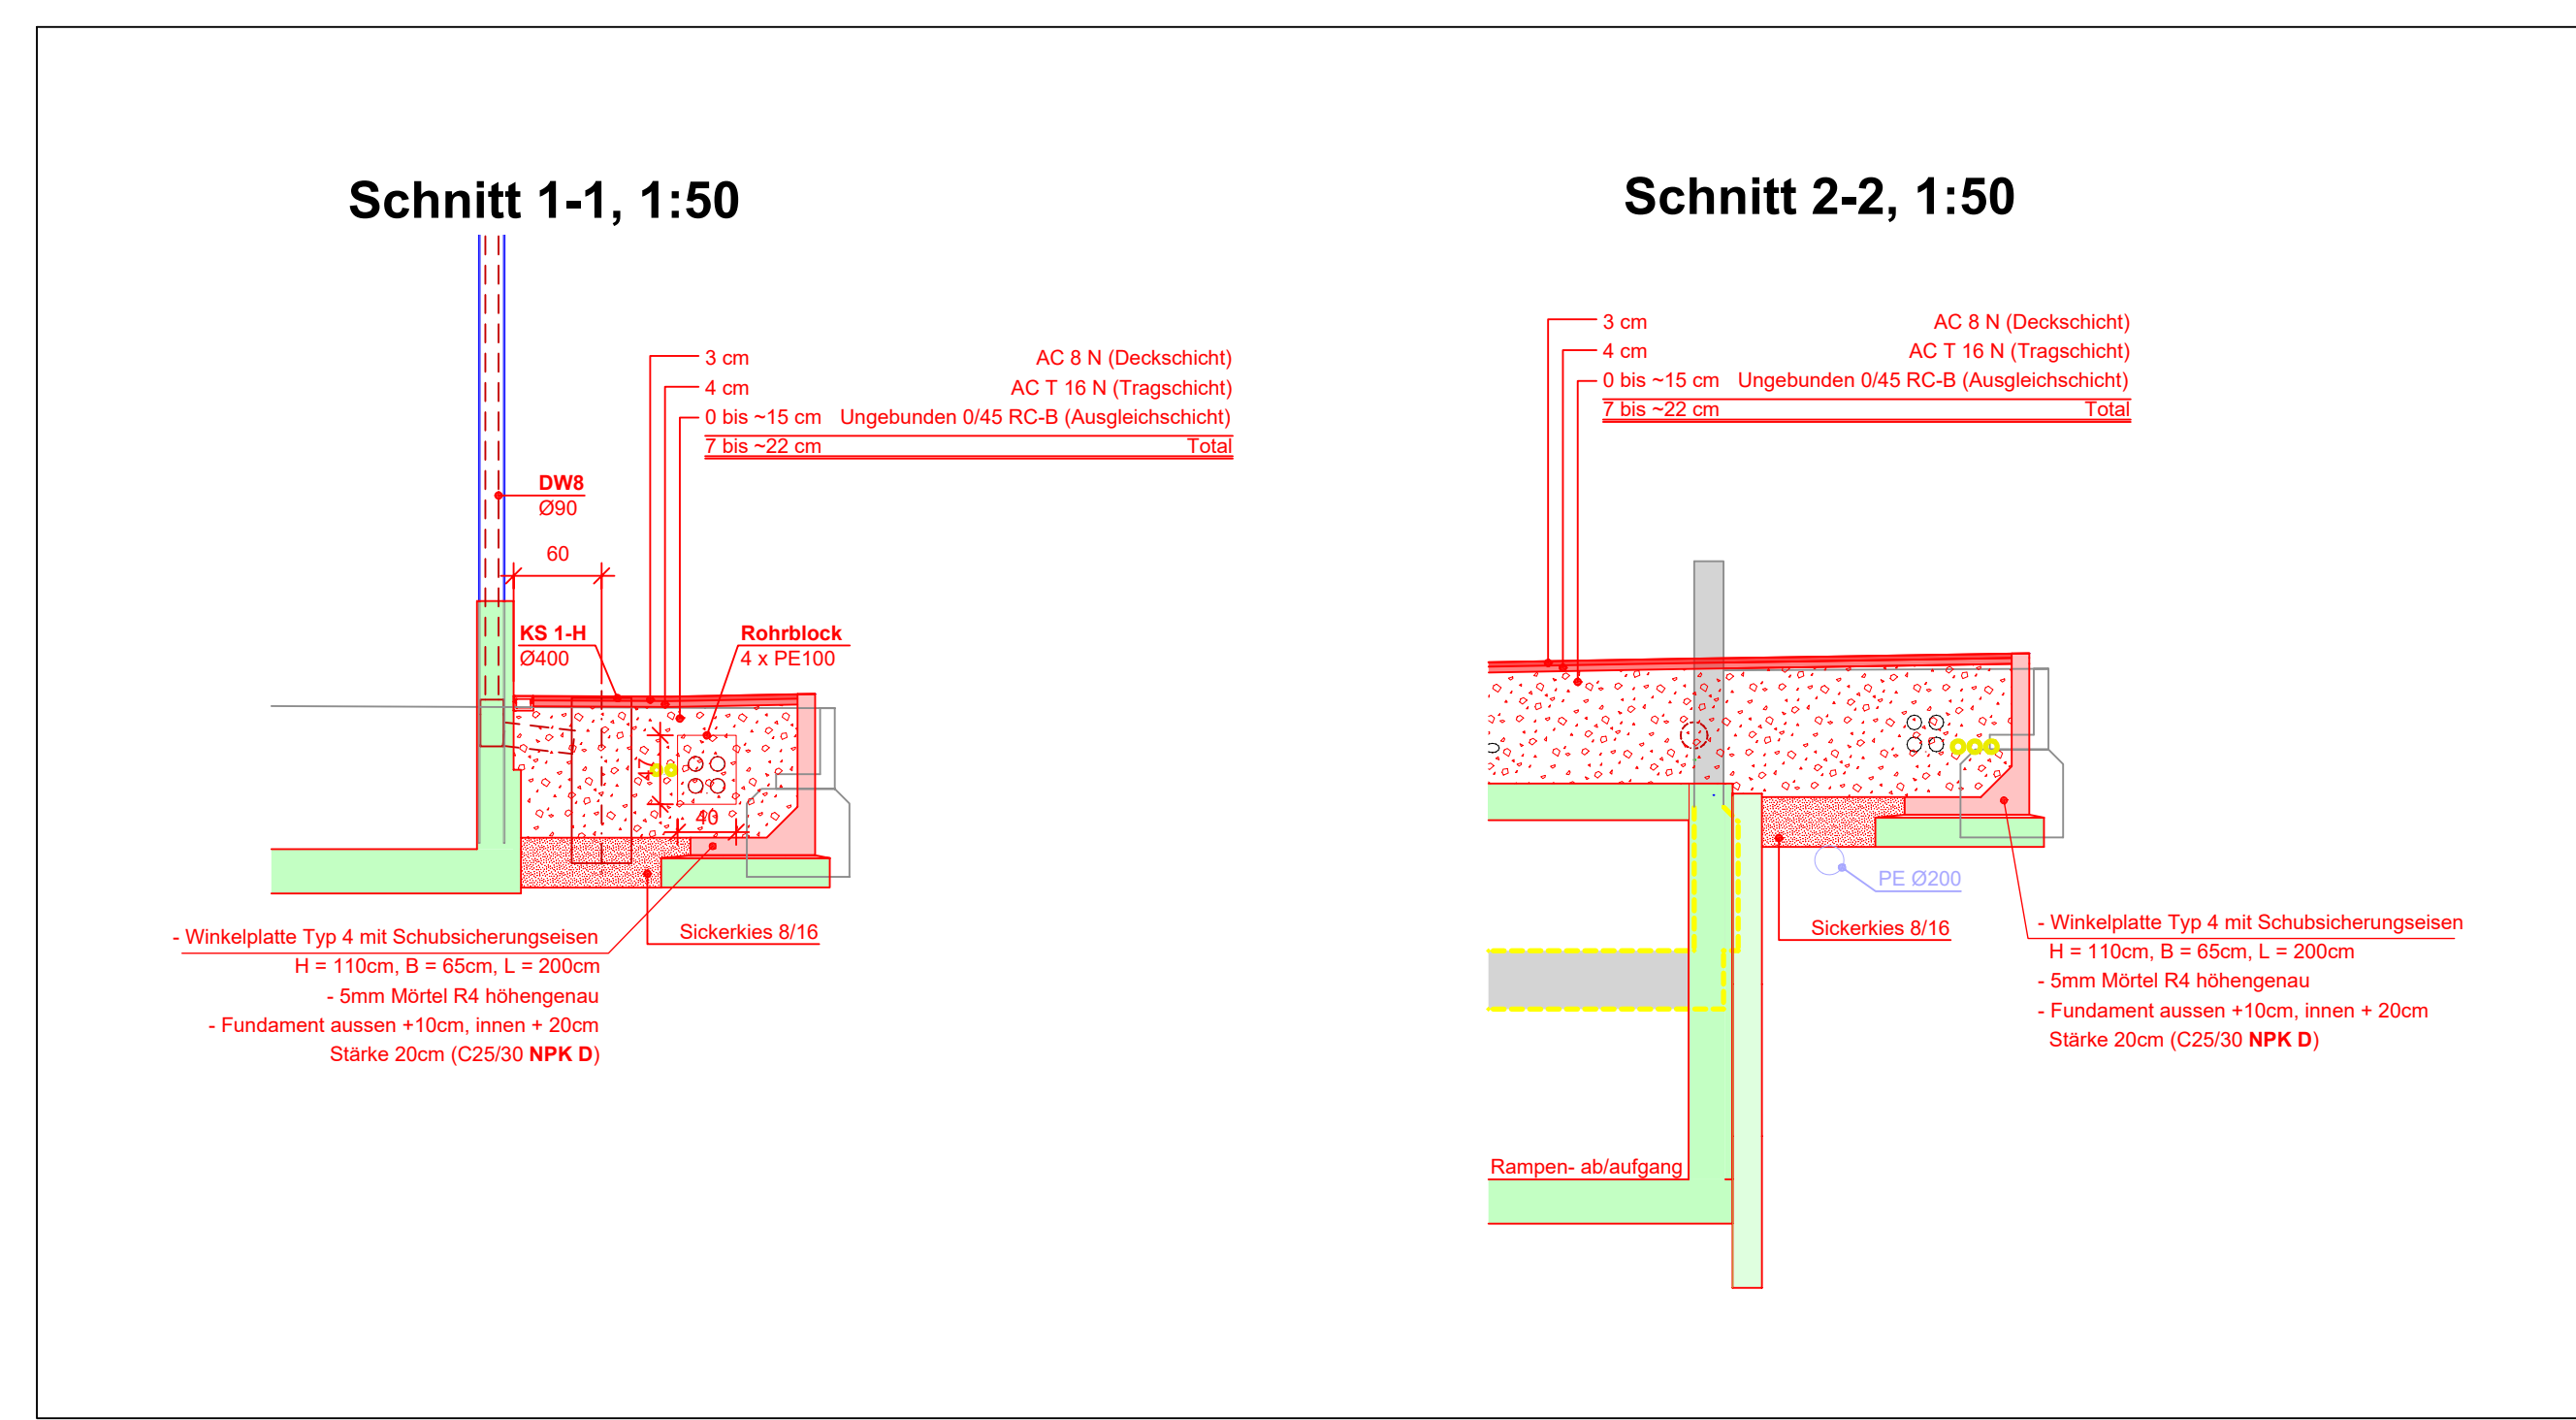
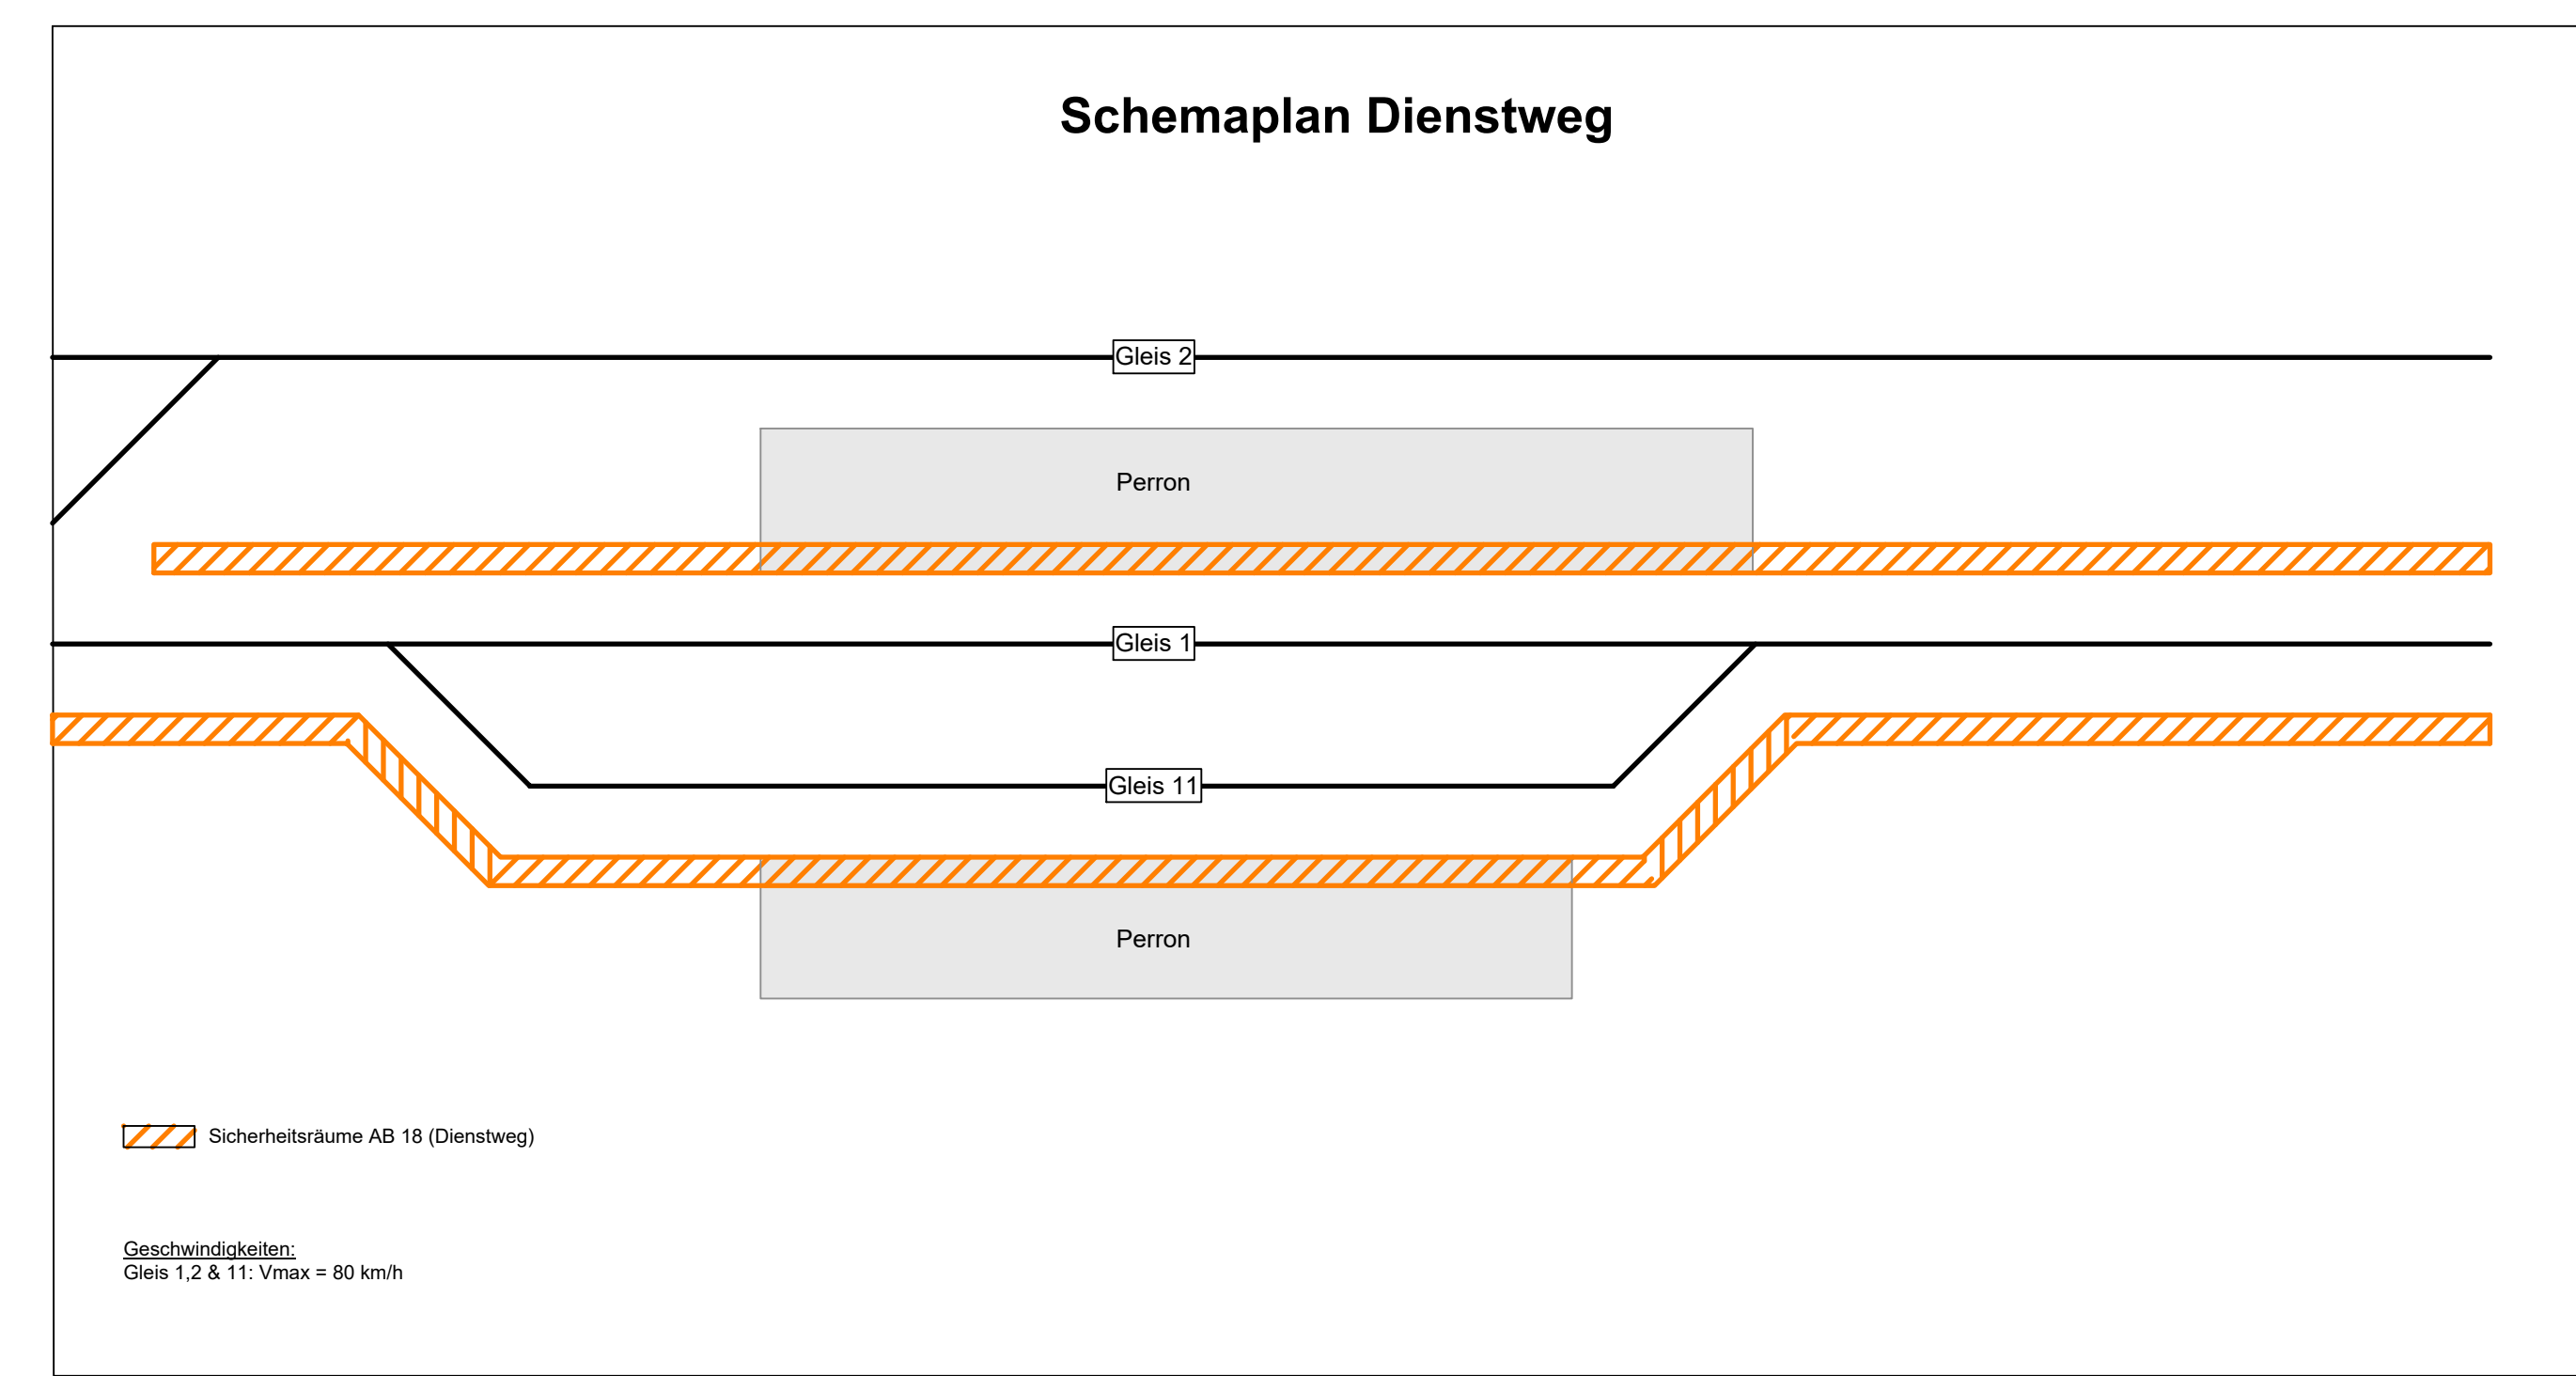
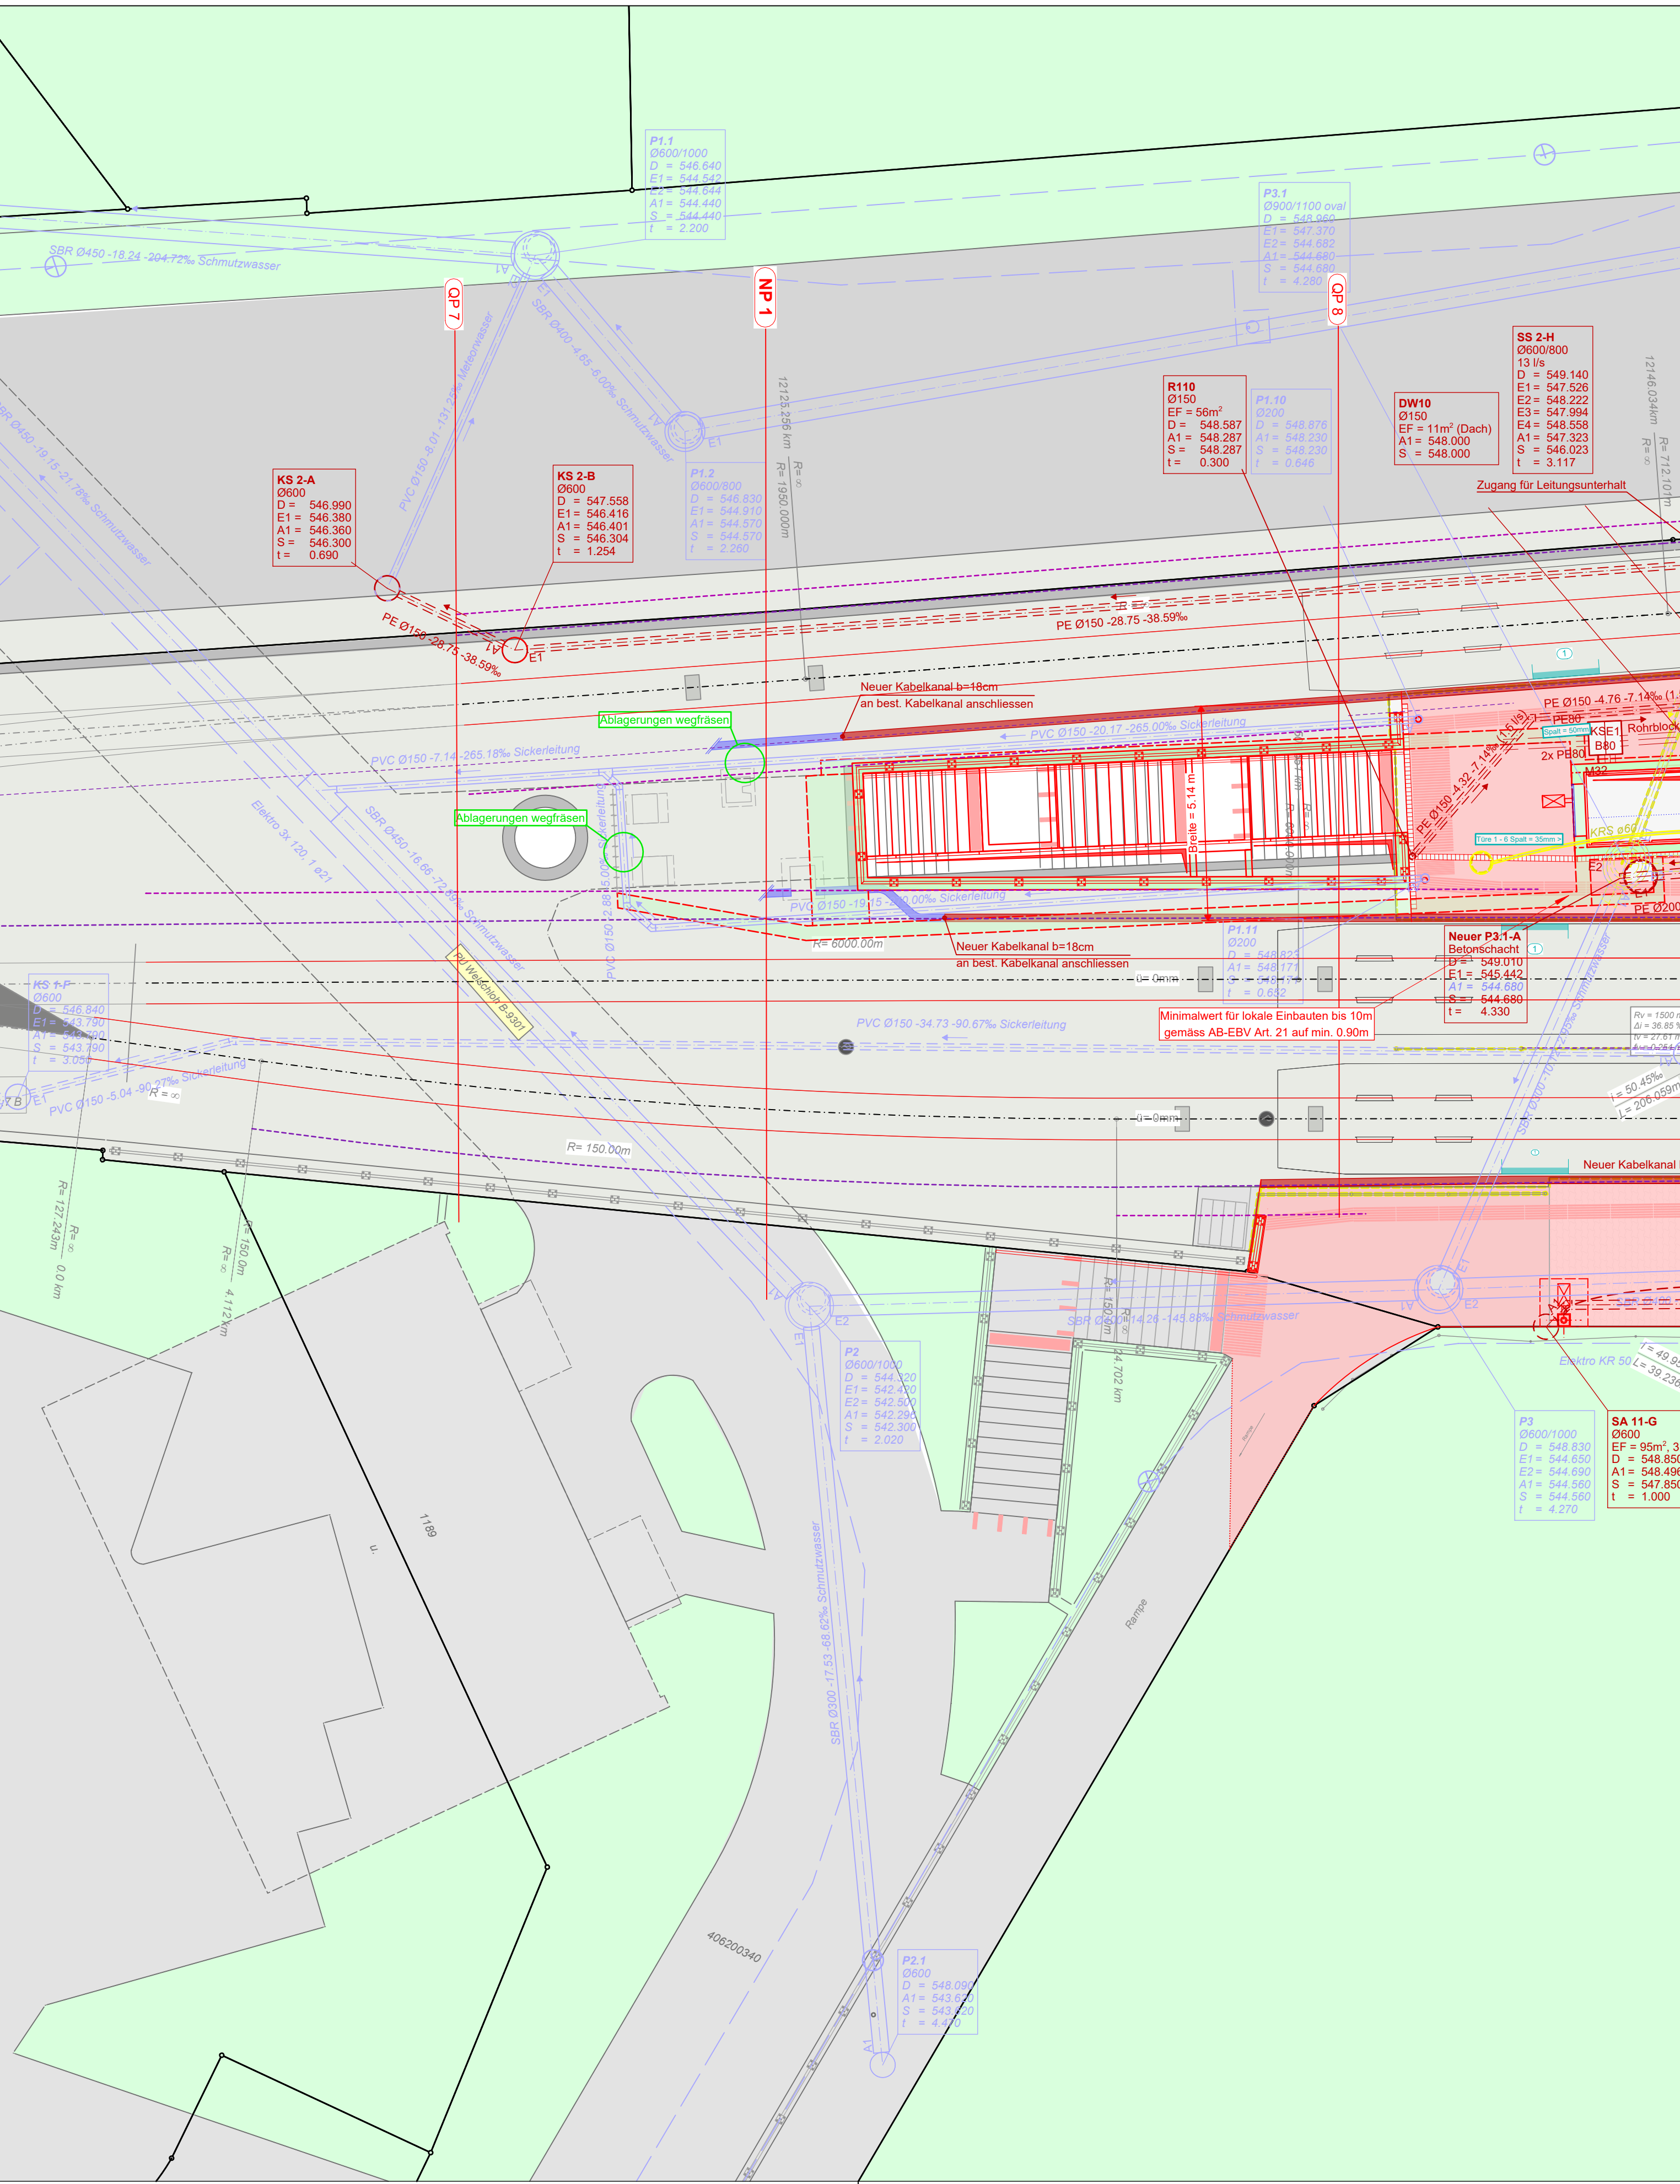


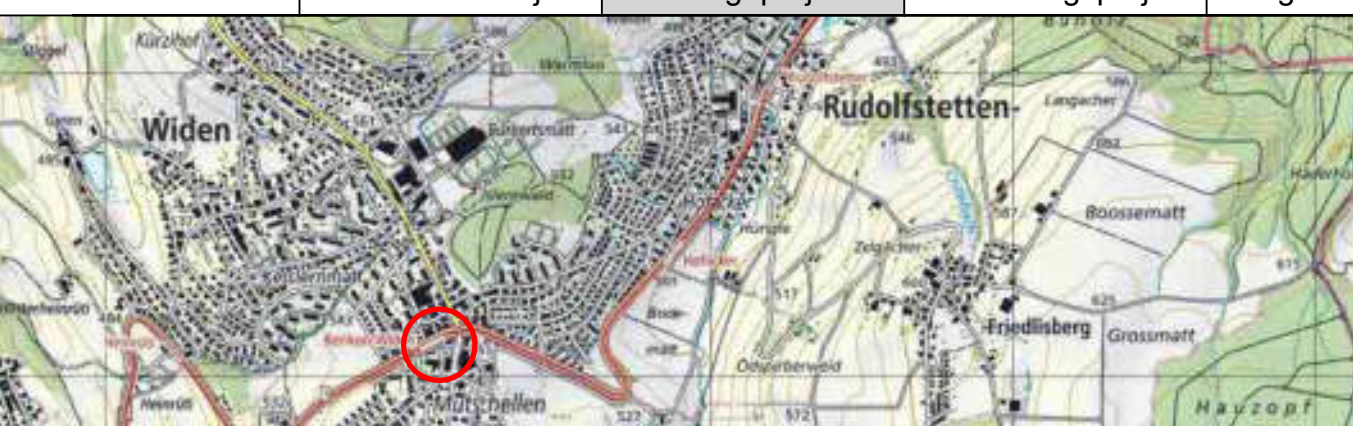

 Aargau Verkehr		20																									
Gemeinde:		Berikon																									
Bahnstrecke:		Bremgarten West - Dietikon (656) km 12.2																									
Objekt:		Umsetzung BehiG., Haltestelle Berikon																									
Plan:		Situation & Werkleitungen 1:100																									
Projektverfasser:		Schöhl + Oetli AG Flatsiatrasse 31b, 8047 Zurich																									
Zurich, 05.07.2023		 (per Oetli)																									
Vorstudien	Geschäftliche Projekt	Auftragprojekt	Ausführungsprojekt																								
Ausgeführtes Werk																											
																											
Projektverfasser:		<table border="1"> <tr> <td>Plan Nr.</td> <td>496 - 100A</td> <td>Format</td> <td>75 x 109</td> </tr> <tr> <td>Projektleiter</td> <td>Ol</td> <td>Name</td> <td>12.12.2019</td> </tr> <tr> <td>Geschnitten</td> <td>JH</td> <td>Gezeichnet</td> <td>12.12.2019</td> </tr> <tr> <td>Geprüft</td> <td></td> <td>Geprüft</td> <td>12.12.2019</td> </tr> <tr> <td>Freigegeben</td> <td>AVA</td> <td></td> <td></td> </tr> <tr> <td colspan="2">Änderungen</td> <td>SPICOL</td> <td>19.06.2023</td> </tr> </table>		Plan Nr.	496 - 100A	Format	75 x 109	Projektleiter	Ol	Name	12.12.2019	Geschnitten	JH	Gezeichnet	12.12.2019	Geprüft		Geprüft	12.12.2019	Freigegeben	AVA			Änderungen		SPICOL	19.06.2023
Plan Nr.	496 - 100A	Format	75 x 109																								
Projektleiter	Ol	Name	12.12.2019																								
Geschnitten	JH	Gezeichnet	12.12.2019																								
Geprüft		Geprüft	12.12.2019																								
Freigegeben	AVA																										
Änderungen		SPICOL	19.06.2023																								
Baueherr:  Aargau Verkehr AG (AVA) Hörsener Bahnstrasse 85 Postfach 4333, 5001 Aarau Telefon 062 / 832 83 00 diensttag@aargauverkehr.ch www.aargauverkehr.ch		Aarau, 05.07.2023 Daniel Giger, Leiter Infrastruktur Aargau Verkehr AG Aarau, 06.07.2023 Mathias Badertscher, Leiter Infrastruktur D. Aargau Verkehr AG																									