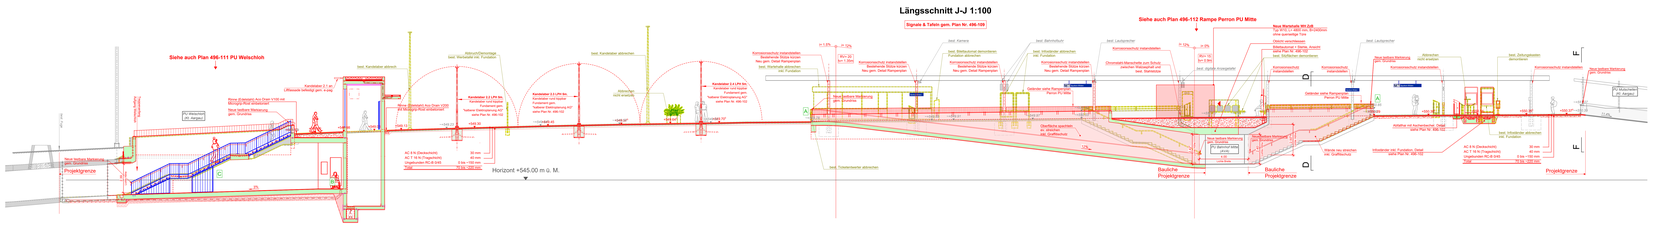

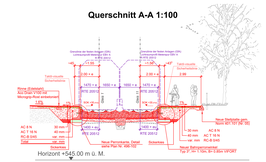

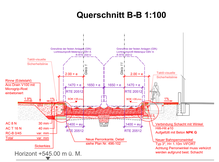

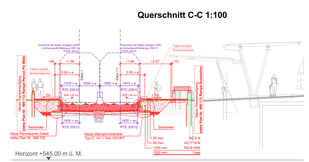

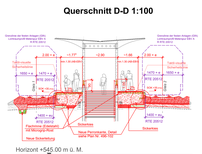

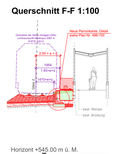

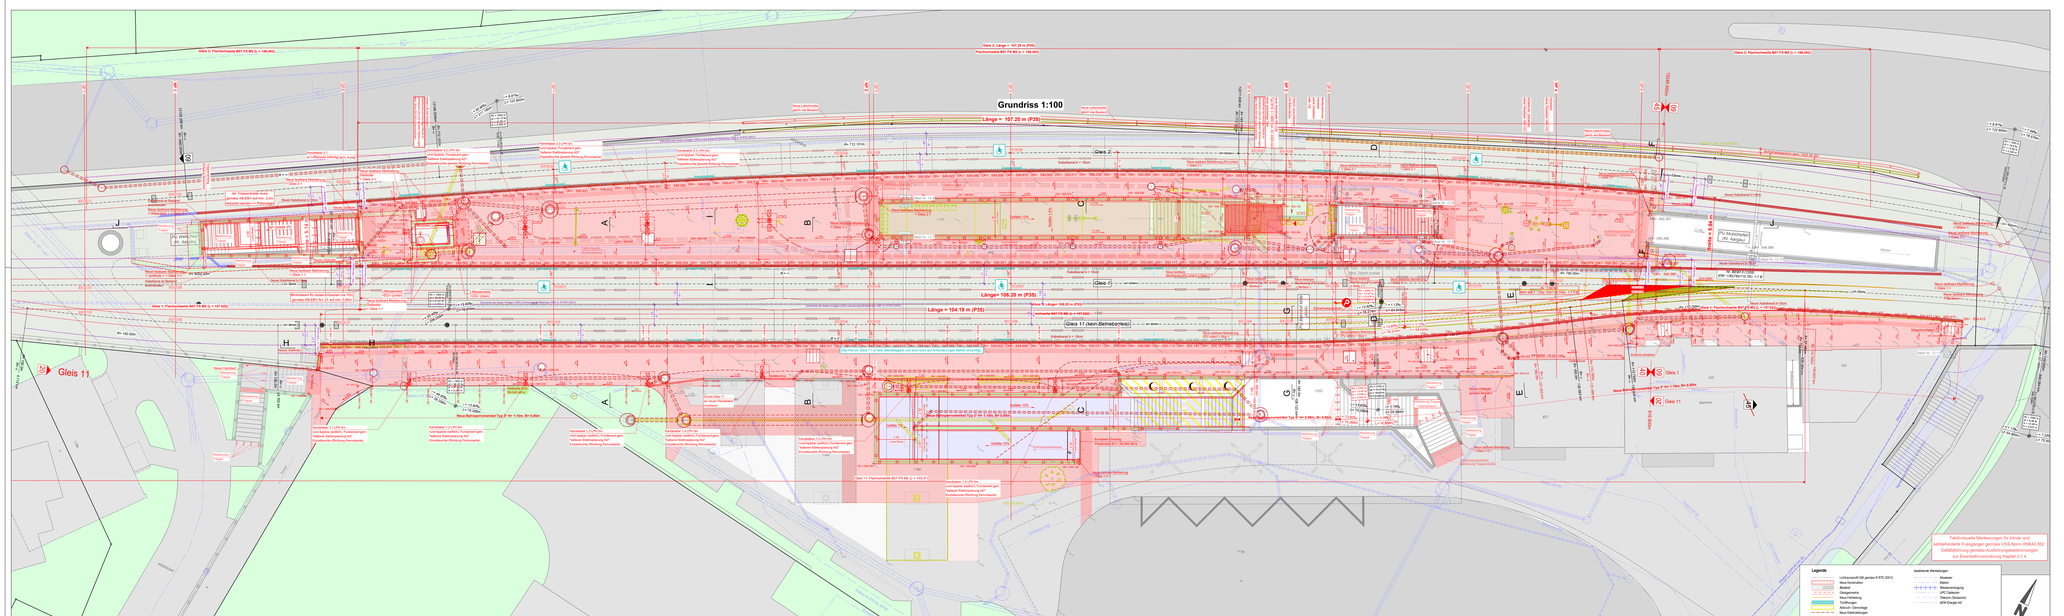

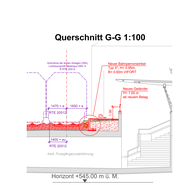

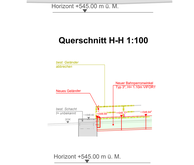

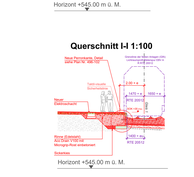

Aargau Verkehr

21

Gemeinde: Berikon

Bahnstrecke: Bremgarten West - Dietikon (656) km 12.2

Objekt: Umsetzung BehiG., Haltestelle Berikon

Plan: Umbauplan 1:100

Projektverfasser: Schärli + Oettli AG, Flakstrasse 31b, 8047 Zürich

Zürich, 05.07.2023

Igor Oettli

Vorstudien	Generelles Projekt	Auflageprojekt	Ausführungsprojekt	Ausgeführtes Werk
		●		

Projektverfasser:

Schärli + Oettli AG
Baumgartenweg 5b
Postfach 4321, 5001 Aarau
Telefon 062 / 834 70 00
kontakt@schaerlioettli.ch
www.schaerlioettli.ch

Plan Nr. 496 - 101A

Format: DIN A1/0 Zeichnung

Name	
Projektleiter	OI 12.12.2019
Gezeichnet	JH 12.12.2019
Geprüft	OI 12.12.2019
Freigabe AVA	
Änderungen	JD/SP 19.06.2023

Bauherr:

Aargau Verkehr AG (AVA)
Hintere Bahnhofstrasse 85
Postfach 4331, 5001 Aarau
Telefon 062 / 835 25 25
direktion@aargauerverkehr.ch
www.aargauerverkehr.ch

Aarau, 05.07.2023
Daniel Oger, Leiter Infrastruktur Aargau Verkehr AG

Aarau, 05.07.2023
Michela Bueler-Ilic, Leiterin Infrastruktur Ost, Aargau Verkehr AG