




**Situation 1:200, Einzugsflächen Entwässerung Bestand**

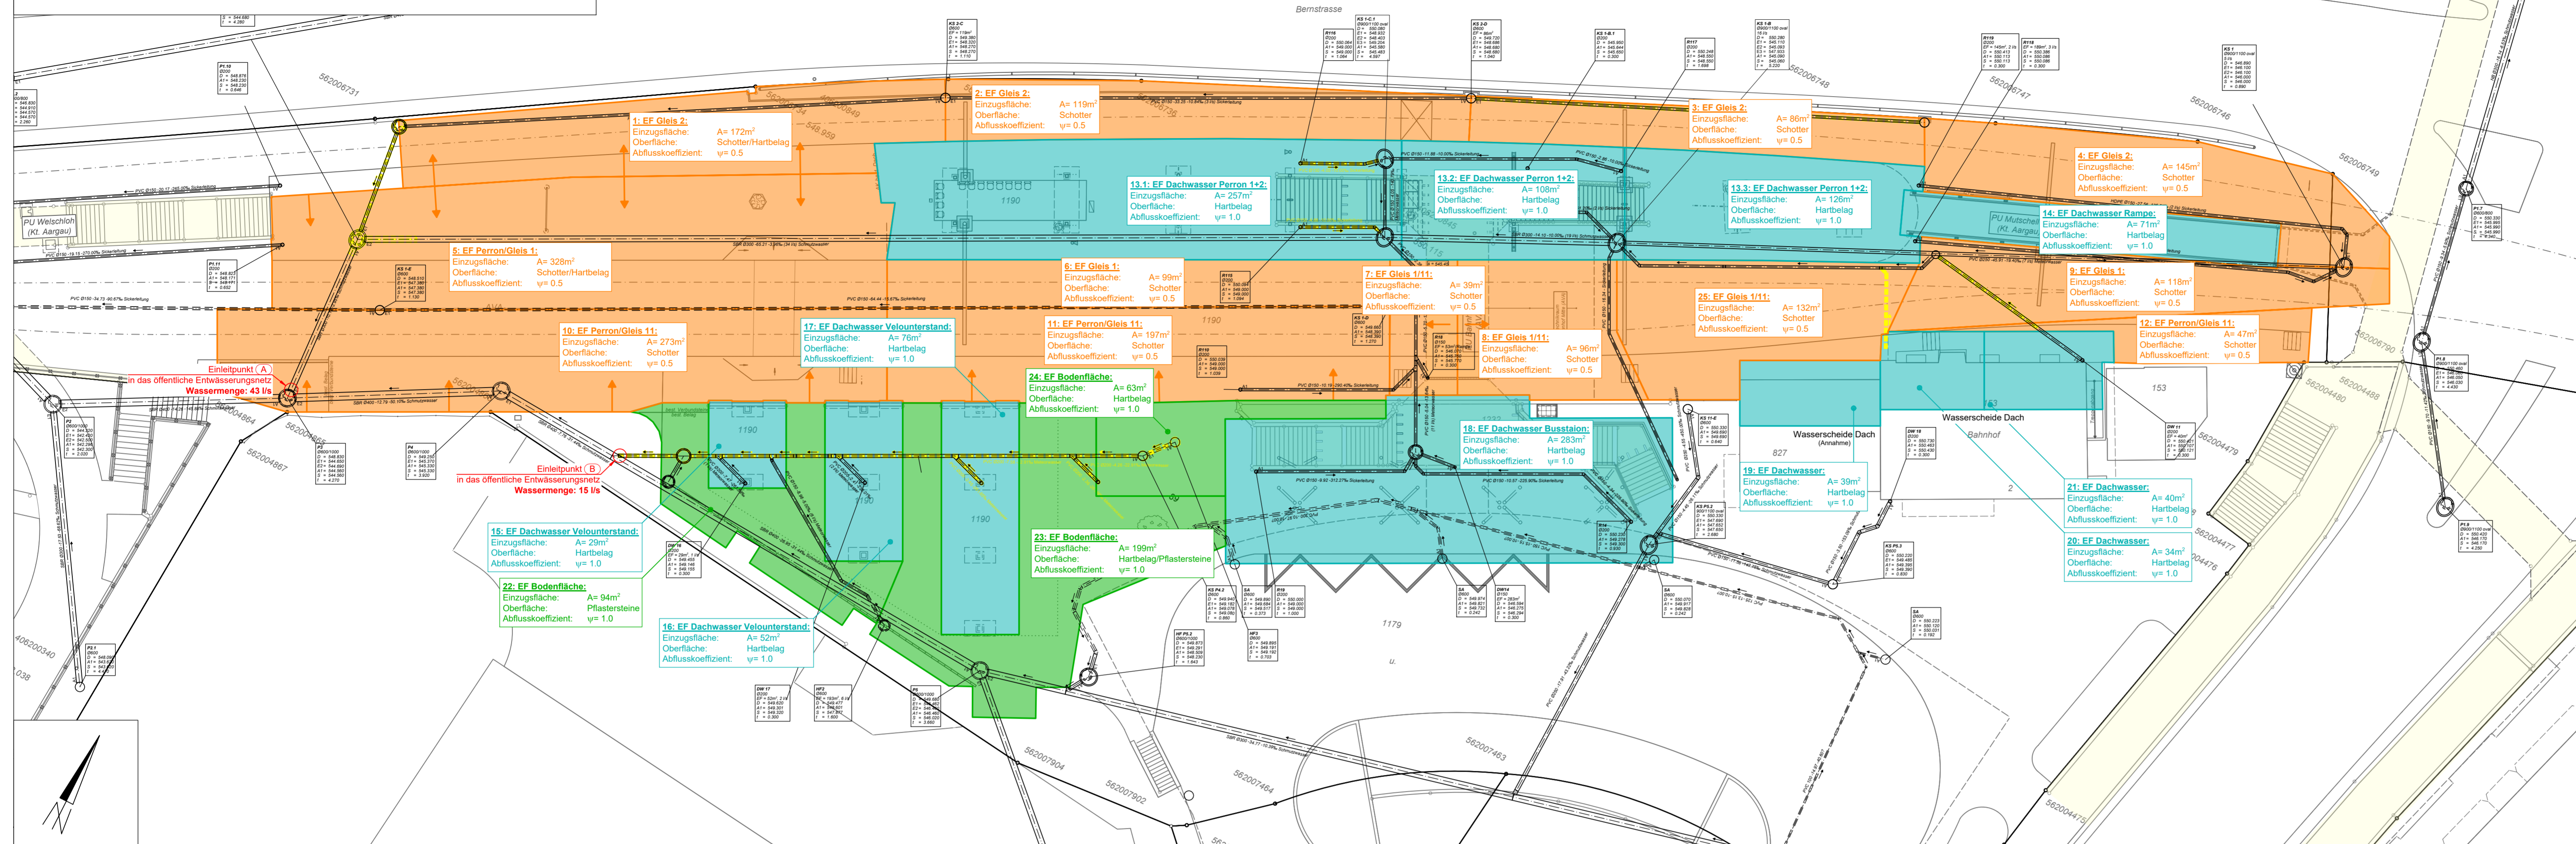

**Situation 1:200, Einzugsflächen Entwässerung Neu**

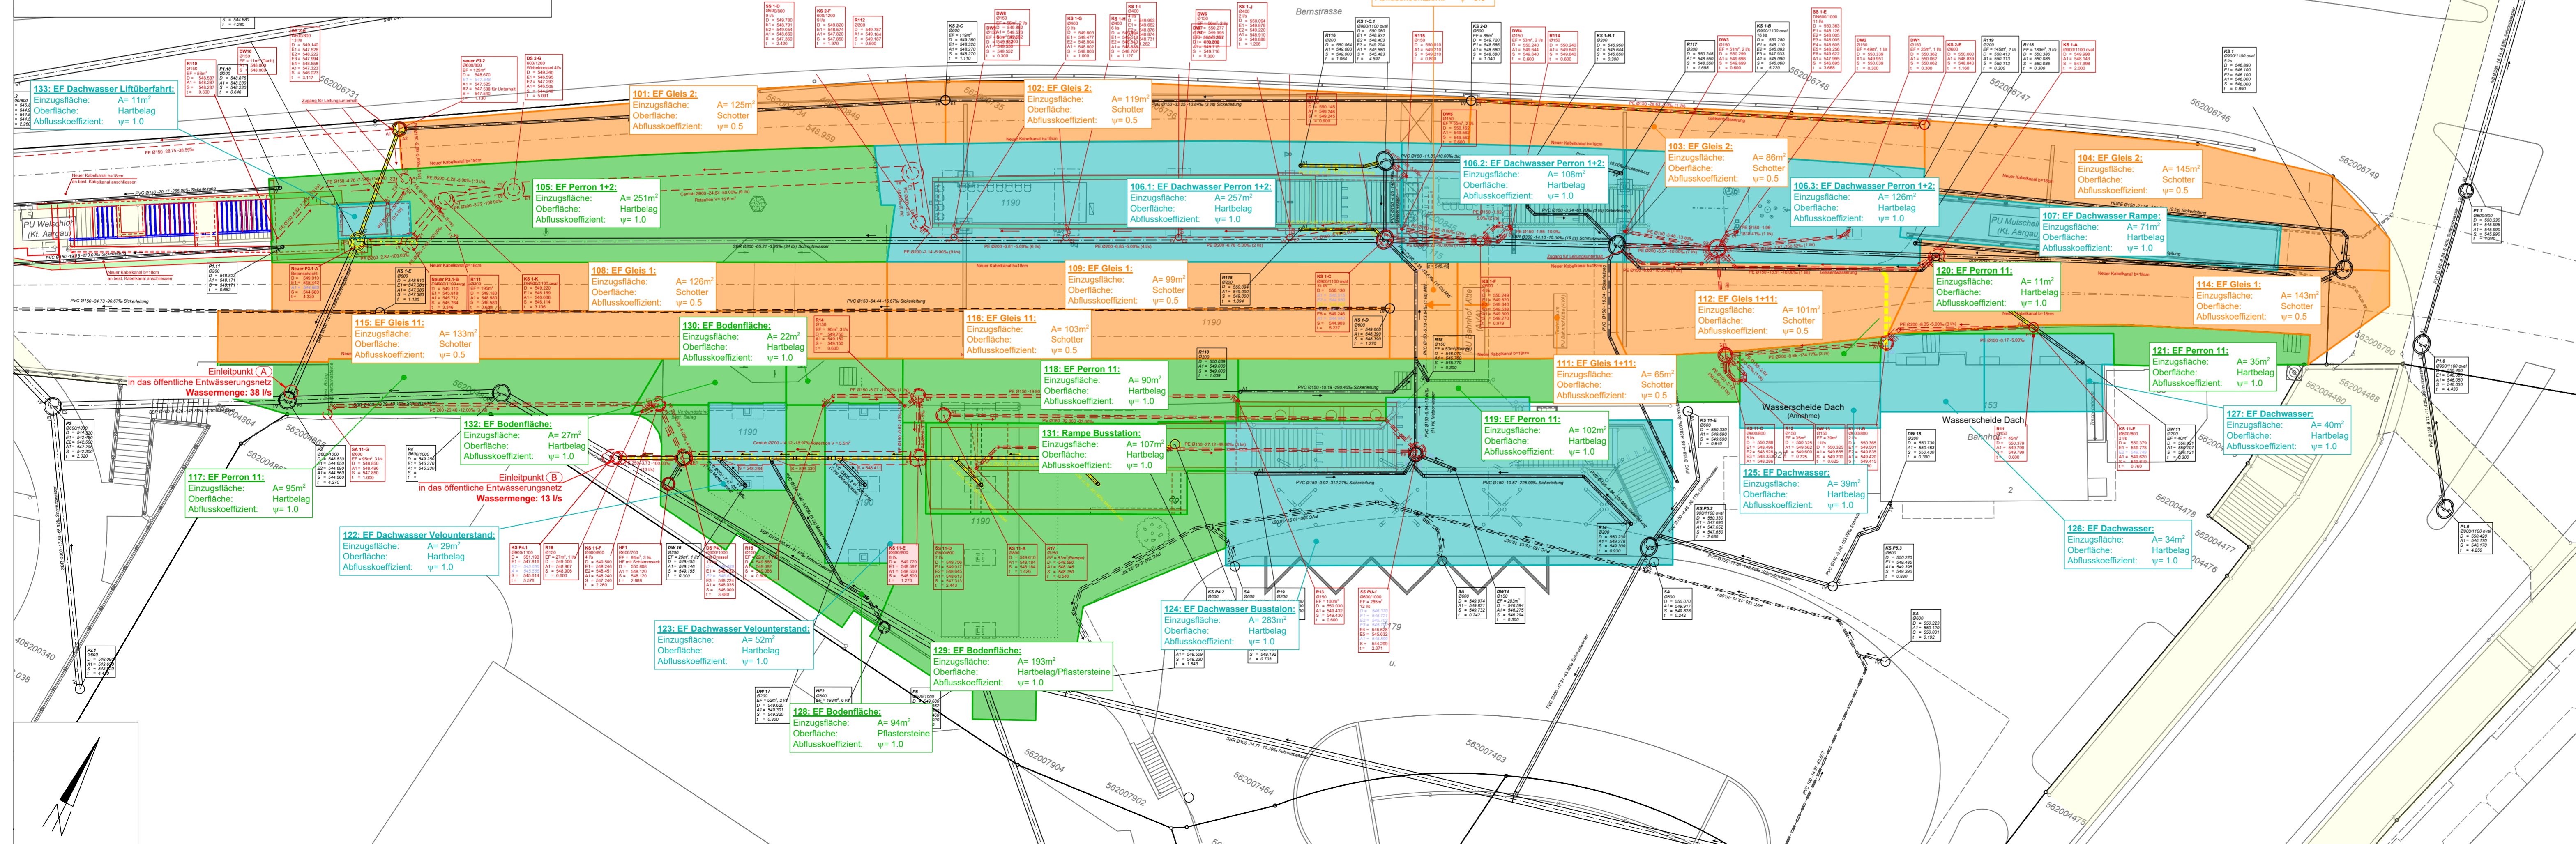


35

**Gemeinde:** Berikon


**Bahnstrecke:** Bremgarten West - Dietikon (656) km 12.2

**Objekt:** Umsetzung BehiG., Haltestelle Berikon

**Plan:** Situation 1:200, Einzugsflächen / Hydraulik

**Projektverfasser:** Schärli + Oetli AG  
Flüelstrasse 31b, 8047 Zürich  
Zürich, 05.07.2023

**Vorstudien** | **Generelles Projekt** | **Aufbauprojekt** | **Ausführungsprojekt** | **Ausgeführtes Werk**



**Projektverfasser:** Schärli + Oetli AG  
Baingenieur SIA  
Flüelstrasse 31b, 8047 Zürich  
Telefon 043 / 931 70 00  
kontakt@schaeerloetli.ch  
www.schaeerloetli.ch

Plan Nr.	496 - 116	Format	60 / 105
Projektleiter	OI	Name	Datum
Gezeichnet	SP		19.06.2023
Gepflicht	OI		19.06.2023
Freigabe AVA			

**Änderungen:** Rev. A

**Bauherr:** Aargau Verkehr AG (AVA)  
Hintere Bahnhofstrasse 85  
Postfach 4331, 5001 Aarau  
Telefon 062 / 532 83 00  
direktion@aargauverkehr.ch  
www.aargauverkehr.ch

Aarau, 05.07.2023  
Daniel Giger, Leiter Infrastruktur Aargau Verkehr AG

Aarau, 05.07.2023  
Michelle Badertscher, Leiterin Infrastruktur Ost, Aargau Verkehr AG