


Legende	
	Beleuchtung Perpendach 28 Stk. LESTAL LED CM140x128 W mit Abhängung geklemmt
	Beleuchtung Wartenhalle / Livorplatz 14 Stk. Muren-LED 40W
	2 Stk. Doppelreihener an Perpendach Typ: Mobistime 2050mm mit SSB-20Reklat
	5 Stk. Videokamera Typ: Axis P04 Dome Auto-Fokus 200mm
	Hauptpotentialausgleichsschiene (HPAS) 120mm² CU, verdrillt Isoliert gegen Bauwerk montiert
	(Nieder) Spannungsgrenzener VLD (Voltage Limiting Device) Typ: Raycap TVL 120-120 (VLD-O-1)
	3 Stk. Kandelaber (KDL) rund (kippar) mit Mastschube Prolog LightCube Serie 105 - 2seitig 50x / bis 60W
	6 Stk. Kandelaber (KDL) rund (kippar) mit Mastschube Prolog LightCube Serie 105 - 1seitig 50x / bis 60W
	Handlaufbeleuchtung Regent 7W 45 Stk.
	Beleuchtung PU 7 Stk. CRISTAL LED CM140x128 W mit Abhängung geklemmt
	Kamera
	Bestehende Hauptverteilung
	2 Stk. Kundeninformationssystem bestehend
	Siba
	Sitzbank
	Selekt Automat mit Sidos-Steckdose
	Billetsautomat

Änderungsjournal

Index	Datum	Änderung	SIA-Phase	Kürzel
0	11.01.23	Erstellt	BP32	FS
A	17.01.23	Neues Erdungssystem gemäss Angaben Eltrend eingezeichnet.	BP32	FS
B	28.02.23	Abgleich mit dem Plan Situation & Werkleitungen 496-100A	BP32	GM
C	19.06.23	Abschluss Auflageprojekt	AP33	FS

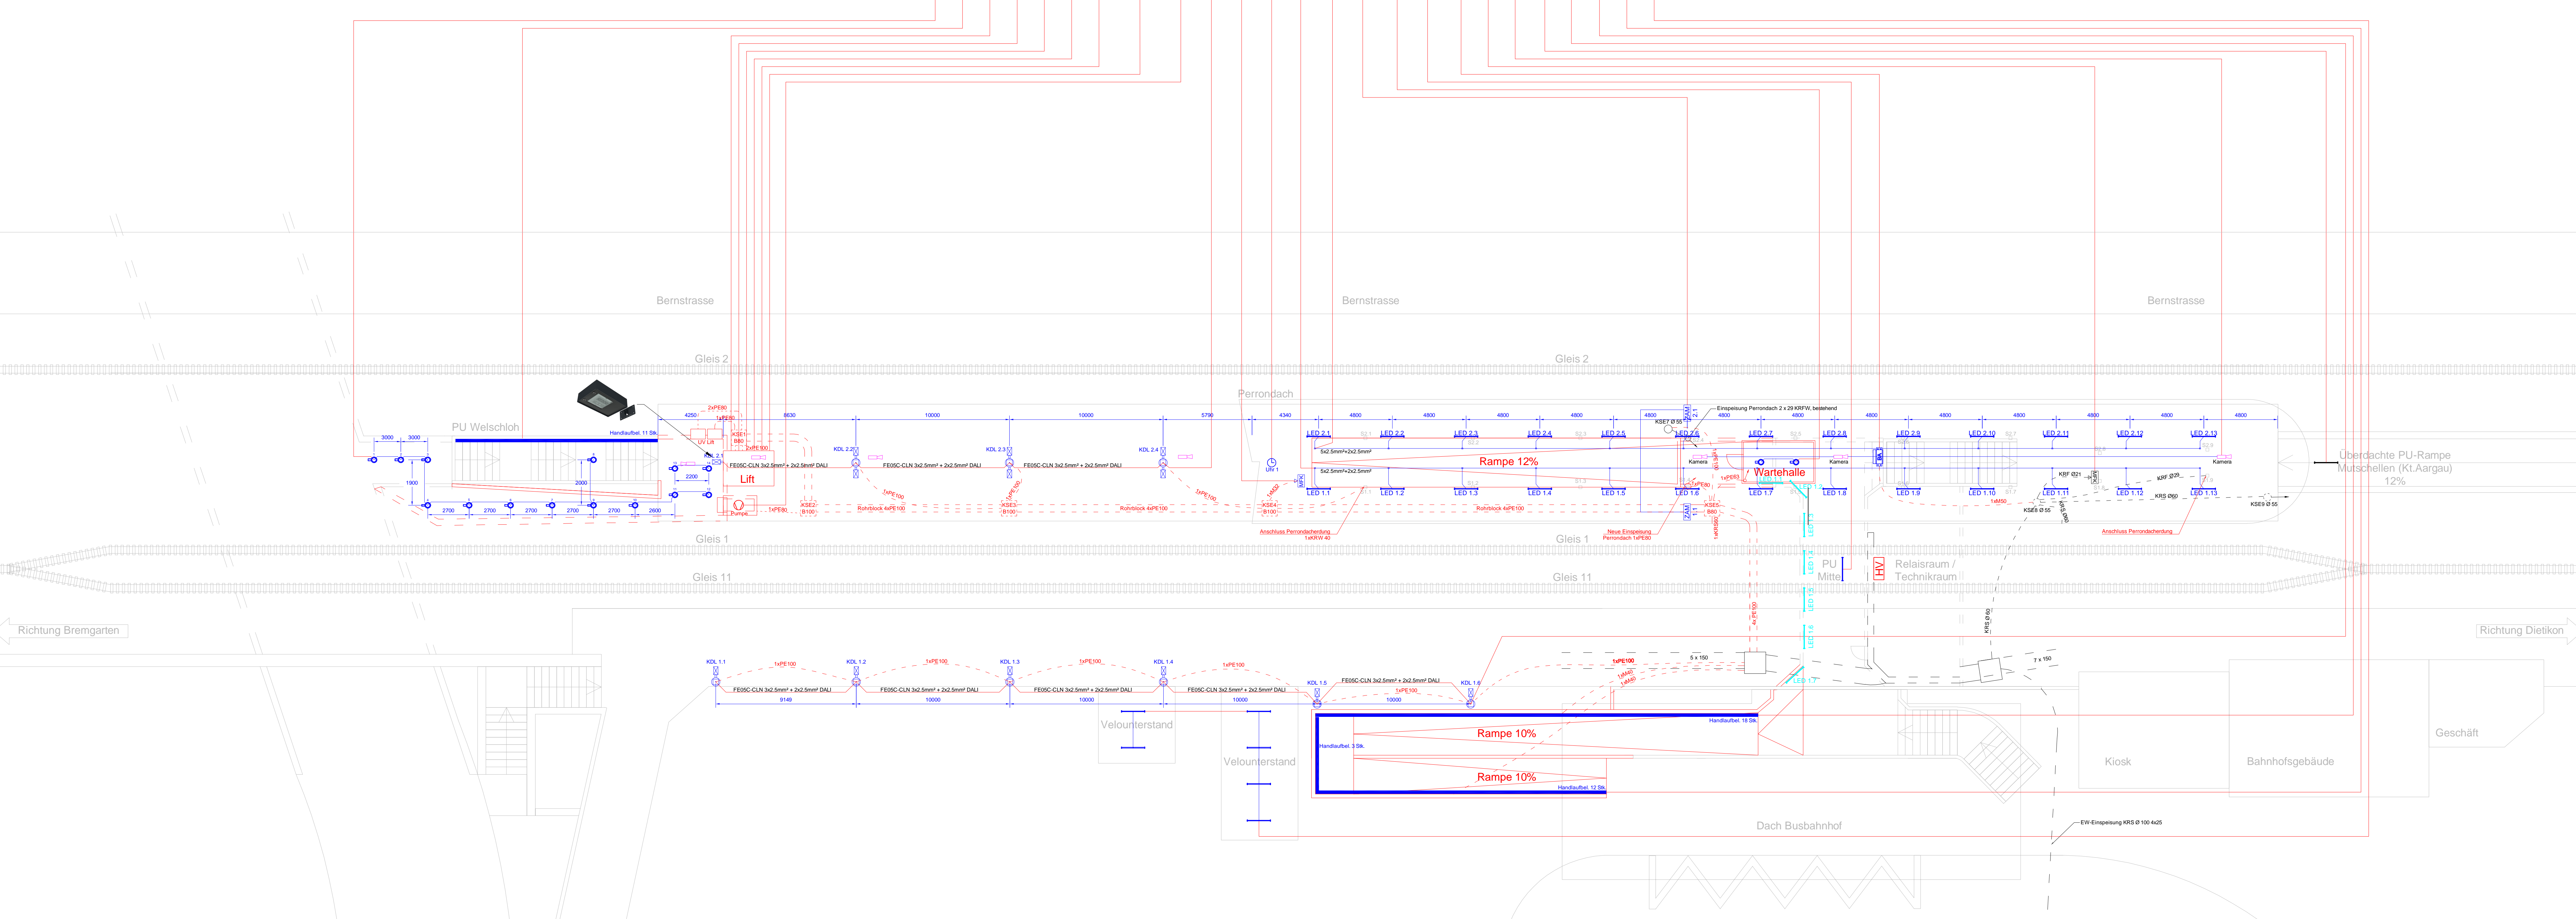


37

Gemeinde: Berikon

Bahnstrecke: Bremgarten West - Dietikon (656) km 12.2

Objekt: Umsetzung BehiG., Haltestelle Berikon

Plan: Prinzipschema Starkstrom SOLL

Projektverfasser: e-pag engineering AG
Hagenholzstrasse 81a, 8050 Zürich

Datum: 05.07.2023
Francisco Stocker

Vorstudien	Generelles Projekt	Aufgabe Projekt	Ausführungsprojekt	Ausgeführtes Werk



Projektverfasser: e-pag engineering AG
8050 Zürich
Telefon 043 305 93 93
www.e-pag.ch
info@e-pag.ch

Plan Nr. 496-117

Name	Datum
Projektierer	19.06.23
Gezeichnet	19.06.23
Geprüft	19.06.23
Freigabe AVA	-

Änderungen

Änderung	Datum
-	-

Bauherr: Aargau Verkehr AG (AVA)
Hintere Bahnhofstrasse 85
Postfach 4331, 5001 Aarau
Telefon 062 / 832 83 00
direktion@aargauverkehr.ch
aargauverkehr.ch

Aarau, 05.07.2023
Daniel Giger, Leiter Infrastruktur Aargau Verkehr AG

Aarau, 05.07.2023
Michèle Badetscher, Leiterin Infrastruktur Ost, Aargau Verkehr AG