



Legende

	Lausprecher Kabel
	Kabel CLN-Kat. 7 für PoE Kameras
	Kabel LWL Single-Mode 4Fs
	Uhr Kabel
	7 Stk. Videokameras Typ: Axis Dome Fokus 200mm
	Billettautomat
	Kandeltaler (KDL) Prolight Kipp
	Lausprecher bestehend am Perrondach
	Doppelbetriebsuhr 600 Typ Mobatime (Dali-Steuerung)

Änderungsjournal

Index	Datum	Änderung	SIA-Phase	Kürzel
0	11.01.23	Erstellt	BP32	FS
A	17.01.23	Neues Erdungssystem gemäss Angaben Eltrend eingezeichnet.	BP32	FS
B	28.02.23	Abgleich mit dem Plan Situation & Werkleitungen 496-100A	BP32	GM
C	19.06.23	Abschluss Auflageprojekt	AP33	FS

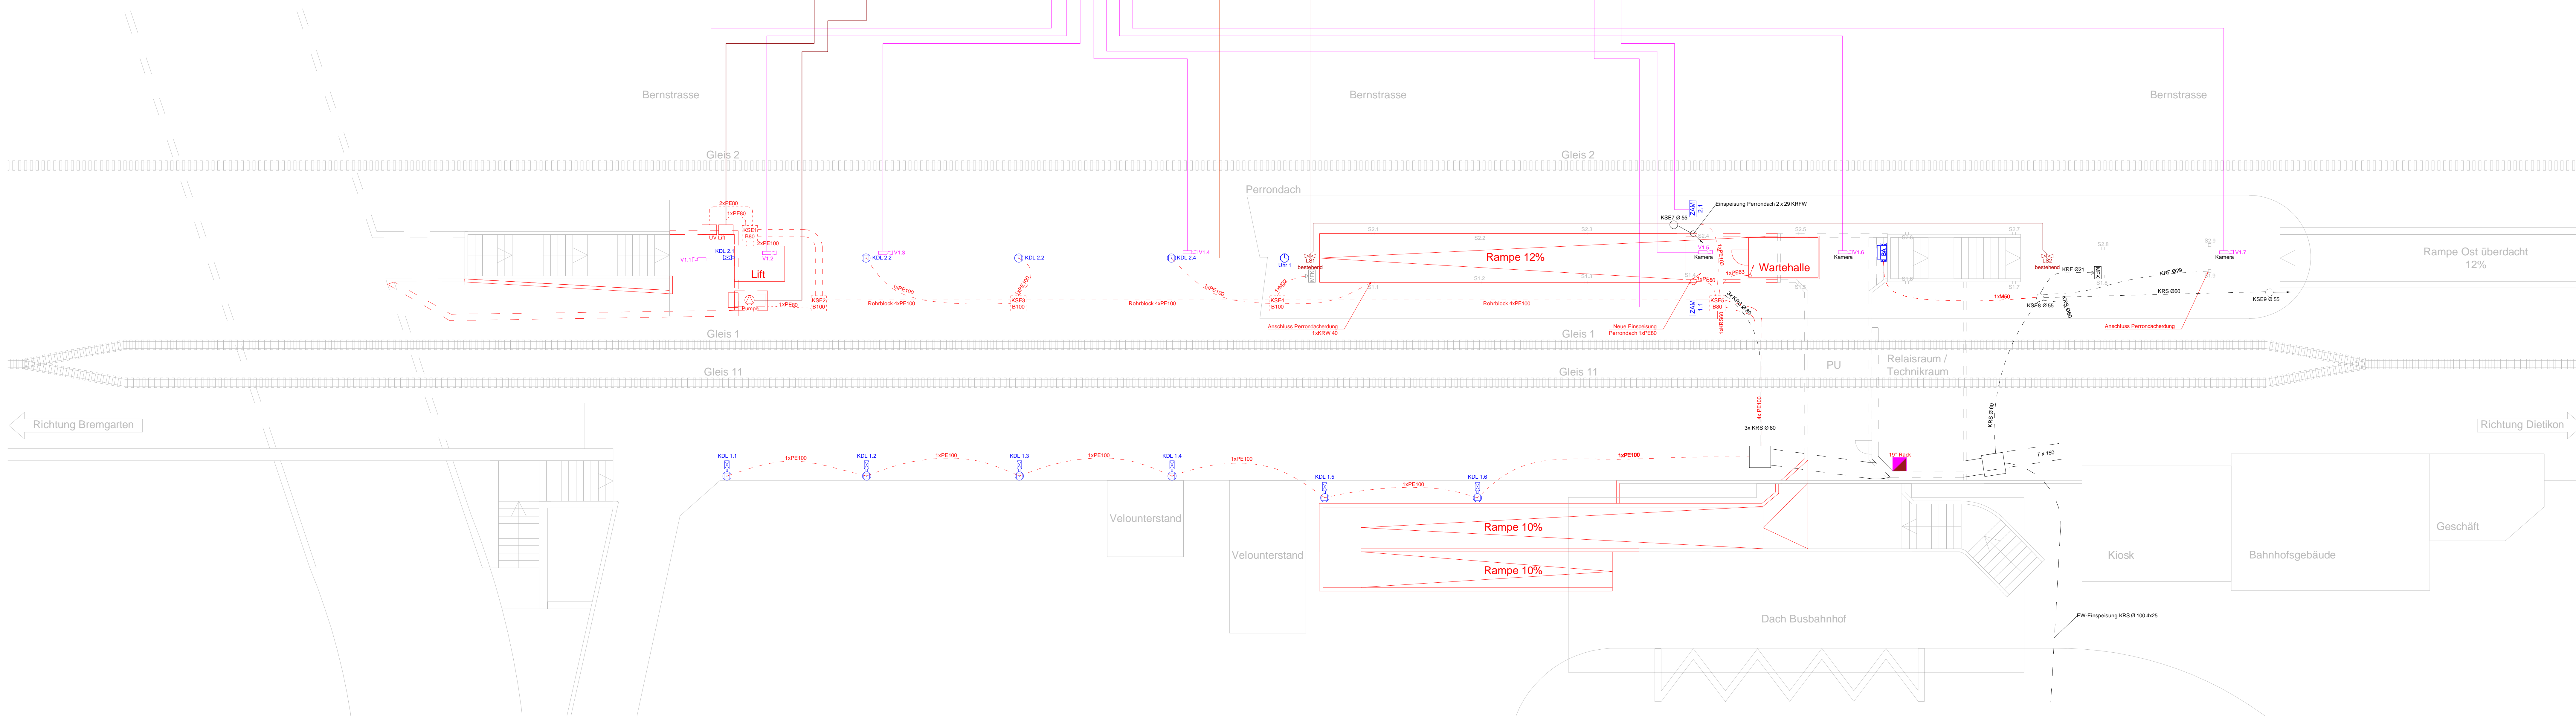



Gemeinde: **Berikon**



Bahnstrecke: **Bremgarten West - Dietikon (656) km 12.2**

Objekt: **Umsetzung BehiG., Haltestelle Berikon**

Plan: **Prinzipschema Schwachstrom SOLL**


Projektverfasser: **e-pag engineering AG
Hagenholzstrasse 81a, 8050 Zürich**

05.07.2023
Datum: **Francisco Stocker**

Vorstudien	Generelles Projekt	Aufgabeprojekt	Ausführungsprojekt	Ausgeführtes Werk
				

Projektverfasser:	e-pag engineering AG 8050 Zürich Telefon 043 305 93 93 www.e-pag.ch info@e-pag.ch	Plan Nr. 496-118	Format 1365x600
		Name	Datum
		AY	19.06.23
		FS	19.06.23
		-	-
Änderungen			
		-	-

Bauherr:

 **Aargau Verkehr AG (AVA)
Hintere Bahnhofstrasse 85
Postfach 4331, 5001 Aarau
Telefon 062 / 632 93 00
direktion@aargauverkehr.ch
aargauverkehr.ch**

Aarau, 05.07.2023
Daniel Giger, Leiter Infrastruktur Aargau Verkehr AG

Aarau, 05.07.2023
Michele Badetscher, Leiterin Infrastruktur Ost, Aargau Verkehr AG